


LEGENDE
 [Symbol] Dämmung
 Alle Höhen beziehen sich auf OK FFB

Grundriss EG

IHK Abschlussprüfung Sommer 2017		Vorgabezeit:
Maßstab 1:100	Bauzeichner/-in Architektur	Blatt: 3(5)
Maßeinheit m, cm		Prüflingsnummer:
		000029445

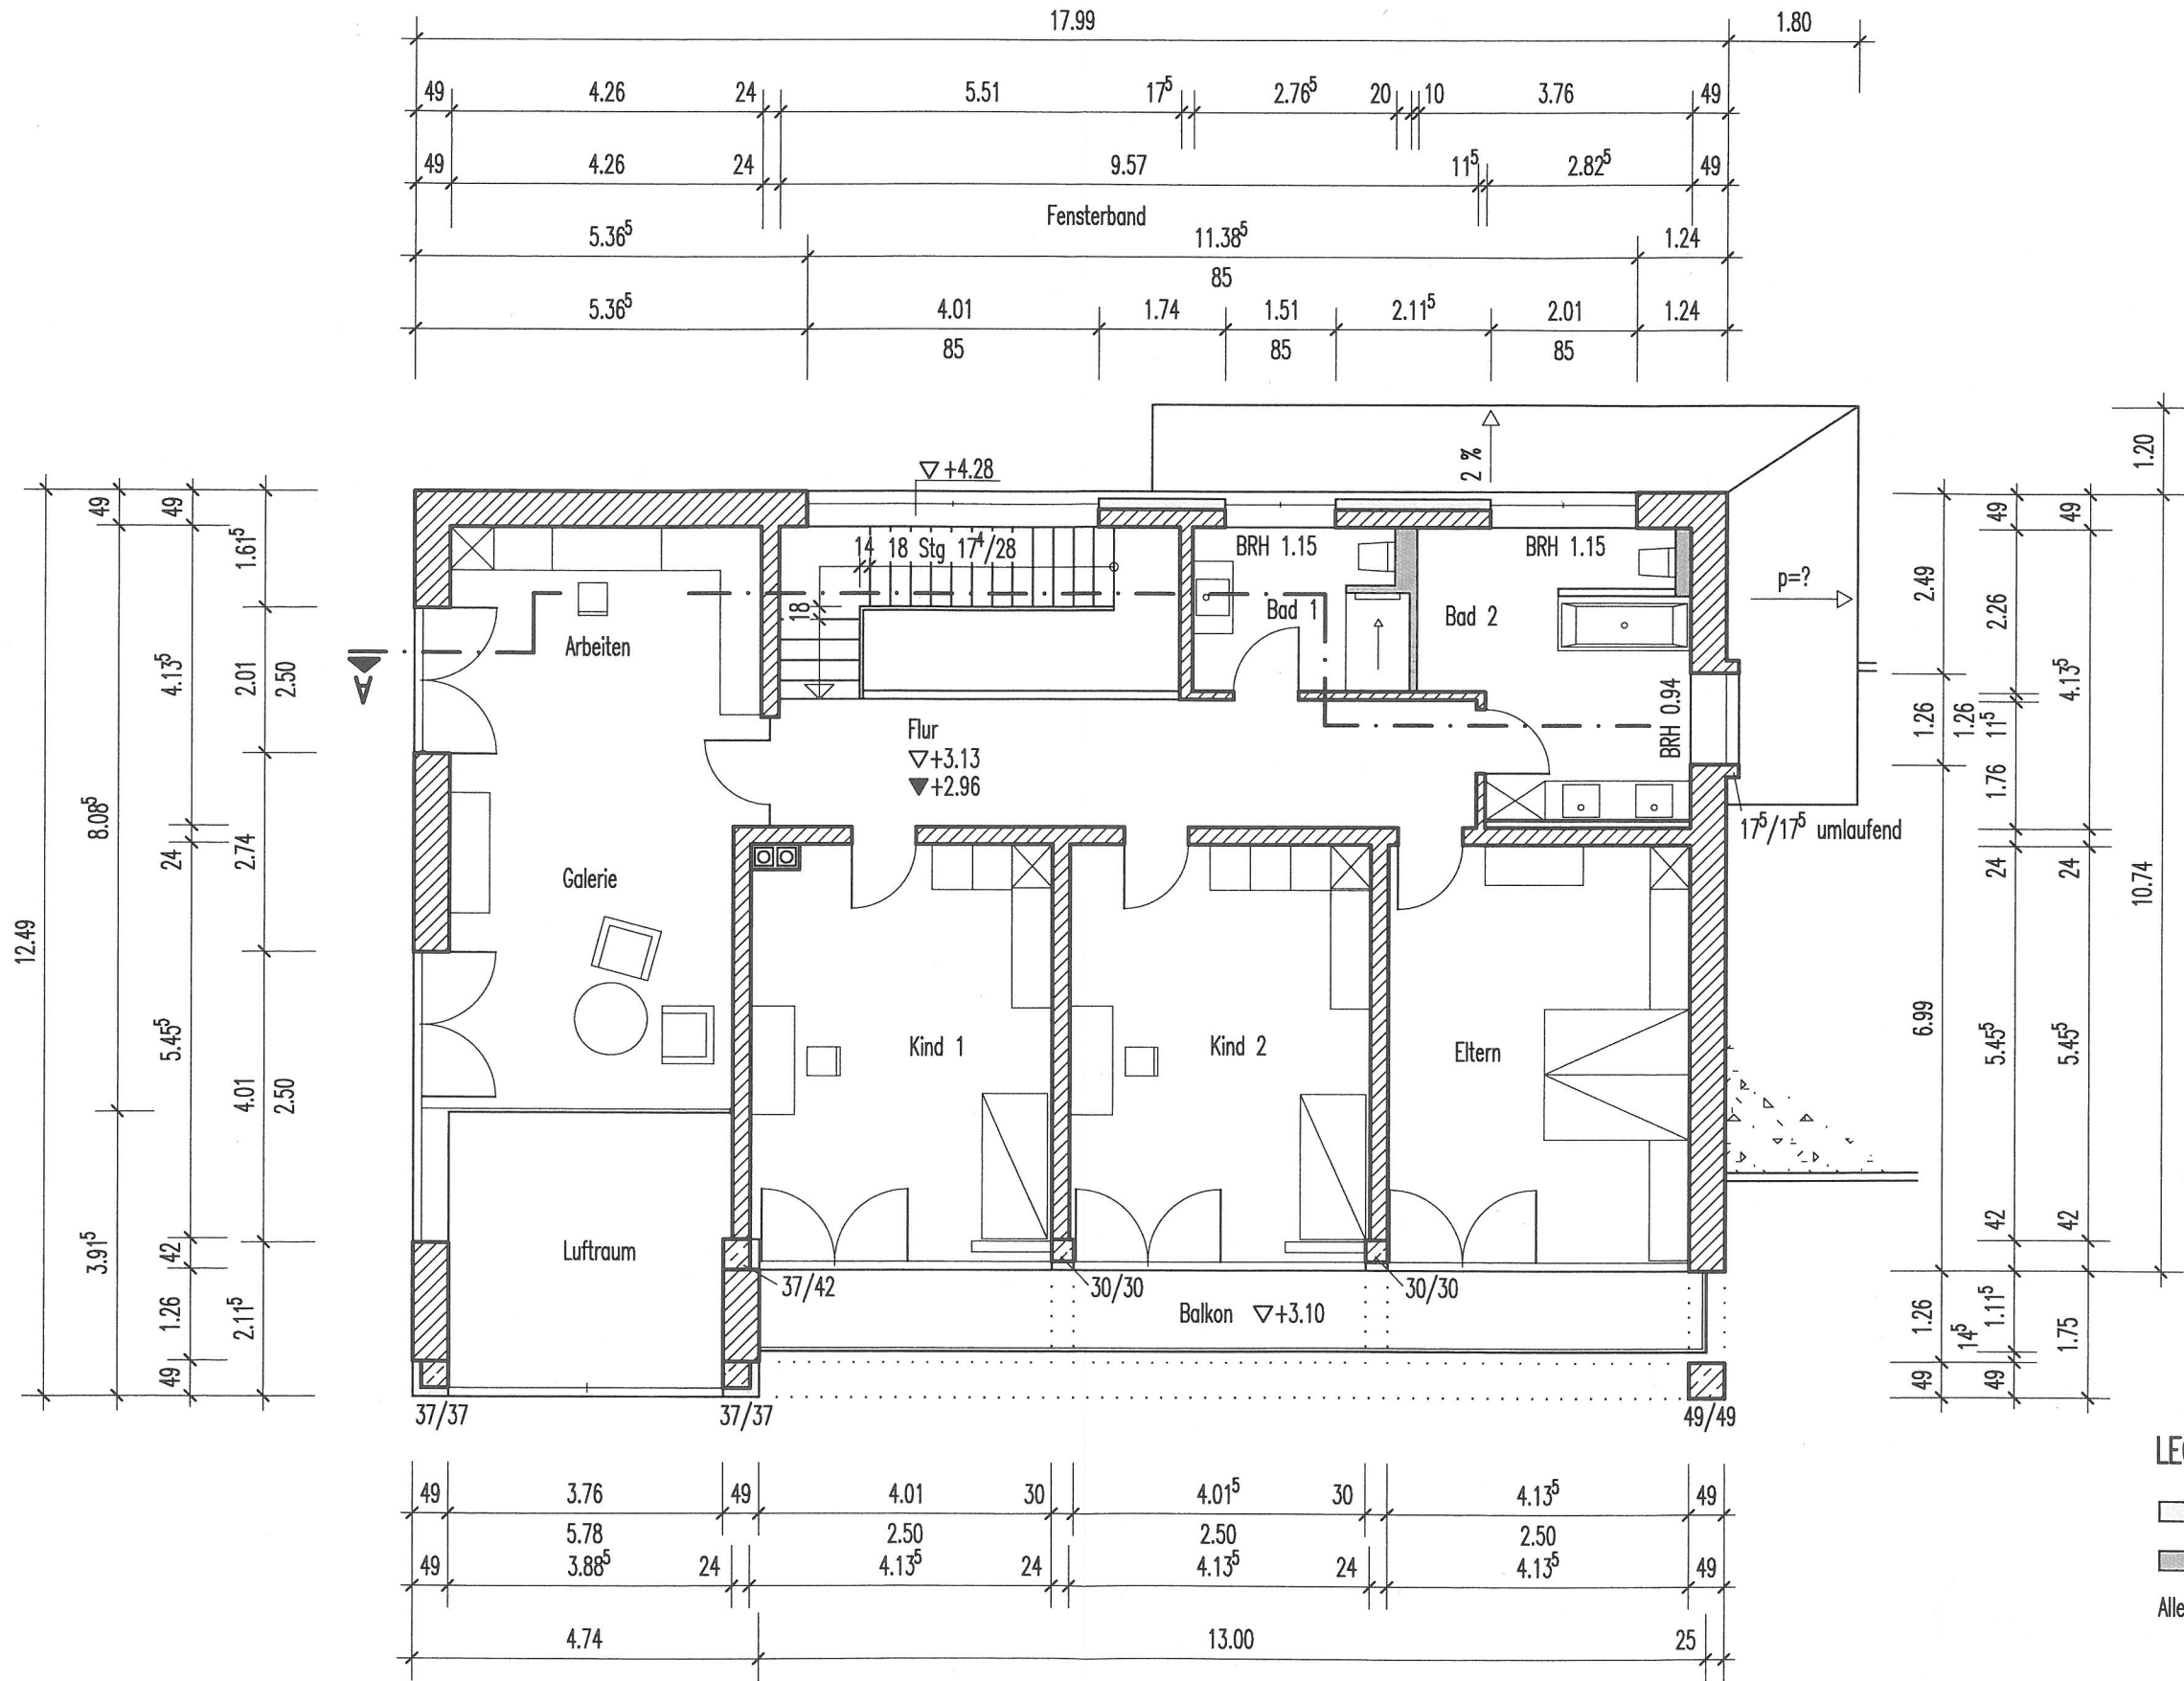

LEGENDE


□ Dämmung

■ Trockenbau

Alle Höhen beziehen sich auf OK FFB

Grundriss OG

IHK Abschlussprüfung Sommer 2017		Vorgabezeit:
Maßstab 1:100	Bauzeichner/-in Architektur	Blatt: 4(5)
Maßeinheit m, cm		Prüflingsnummer:
		000029446

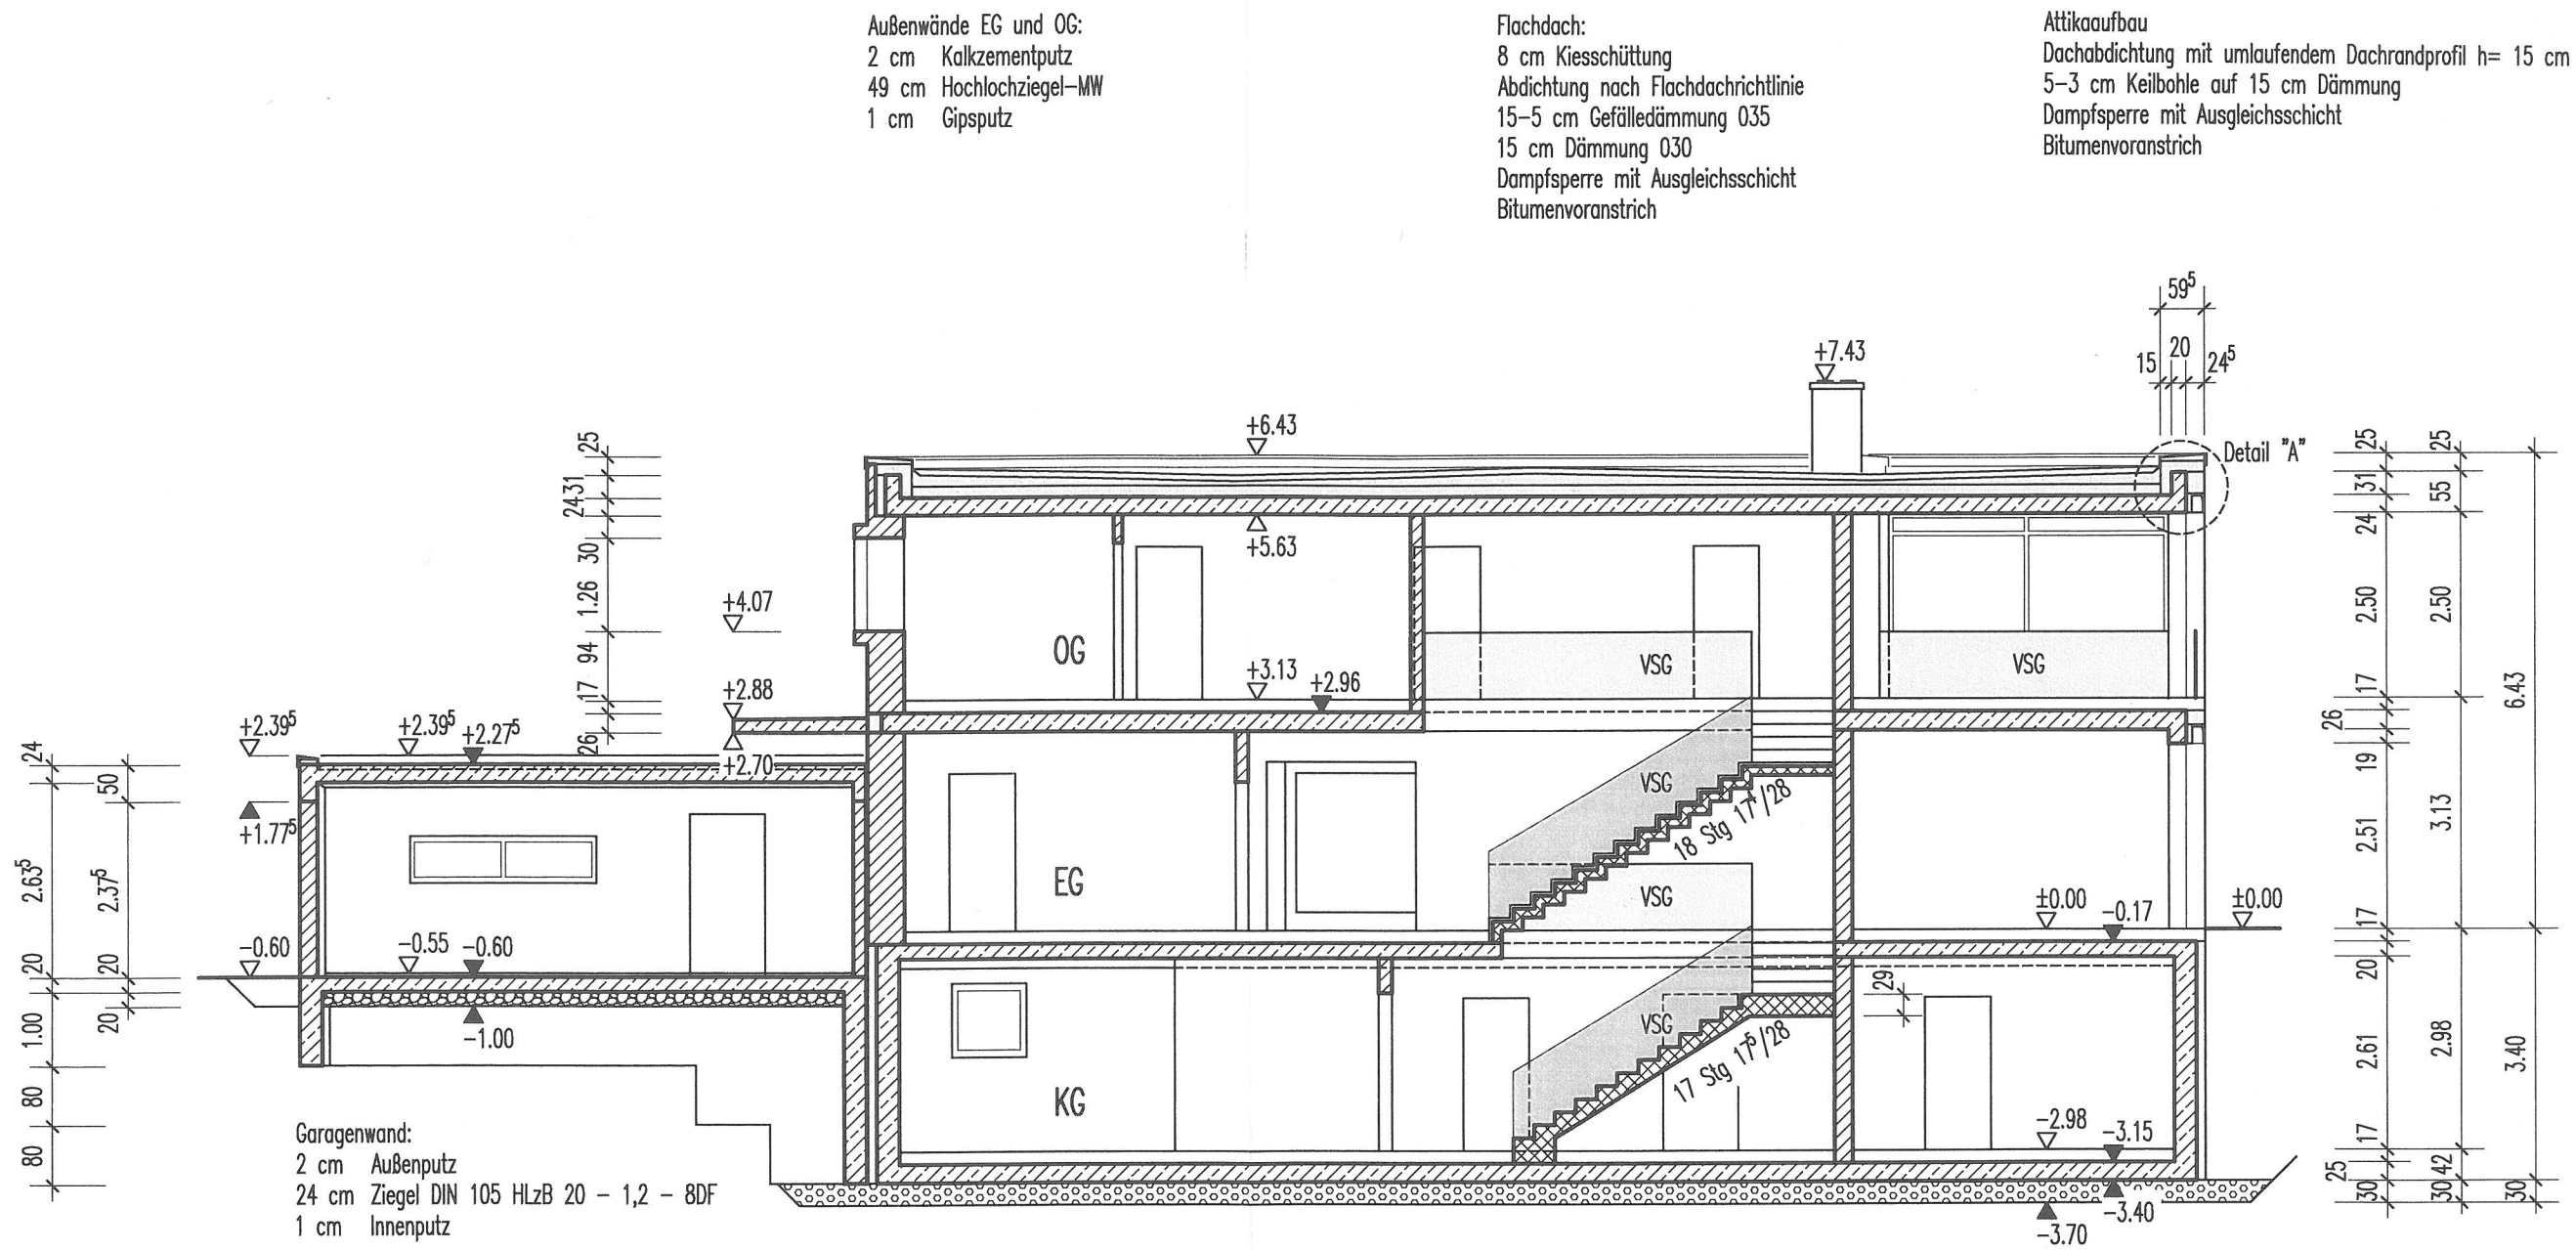

Schnitt A-A

- LEGENDE**
- Dämmung
 - Stahlbeton-Fertigteil
 - Schaumglas
 - Kies

IHK Abschlussprüfung Sommer 2017		Vorgabezeit:
Maßstab 1:100	Bauzeichner/-in Architektur	Blatt: 5(5)
Maßeinheit m, cm		Prüflingsnummer:
		000029447