




Legende:
 Dämmung
 Stahlbeton

Grundriss 2. UG M1:200

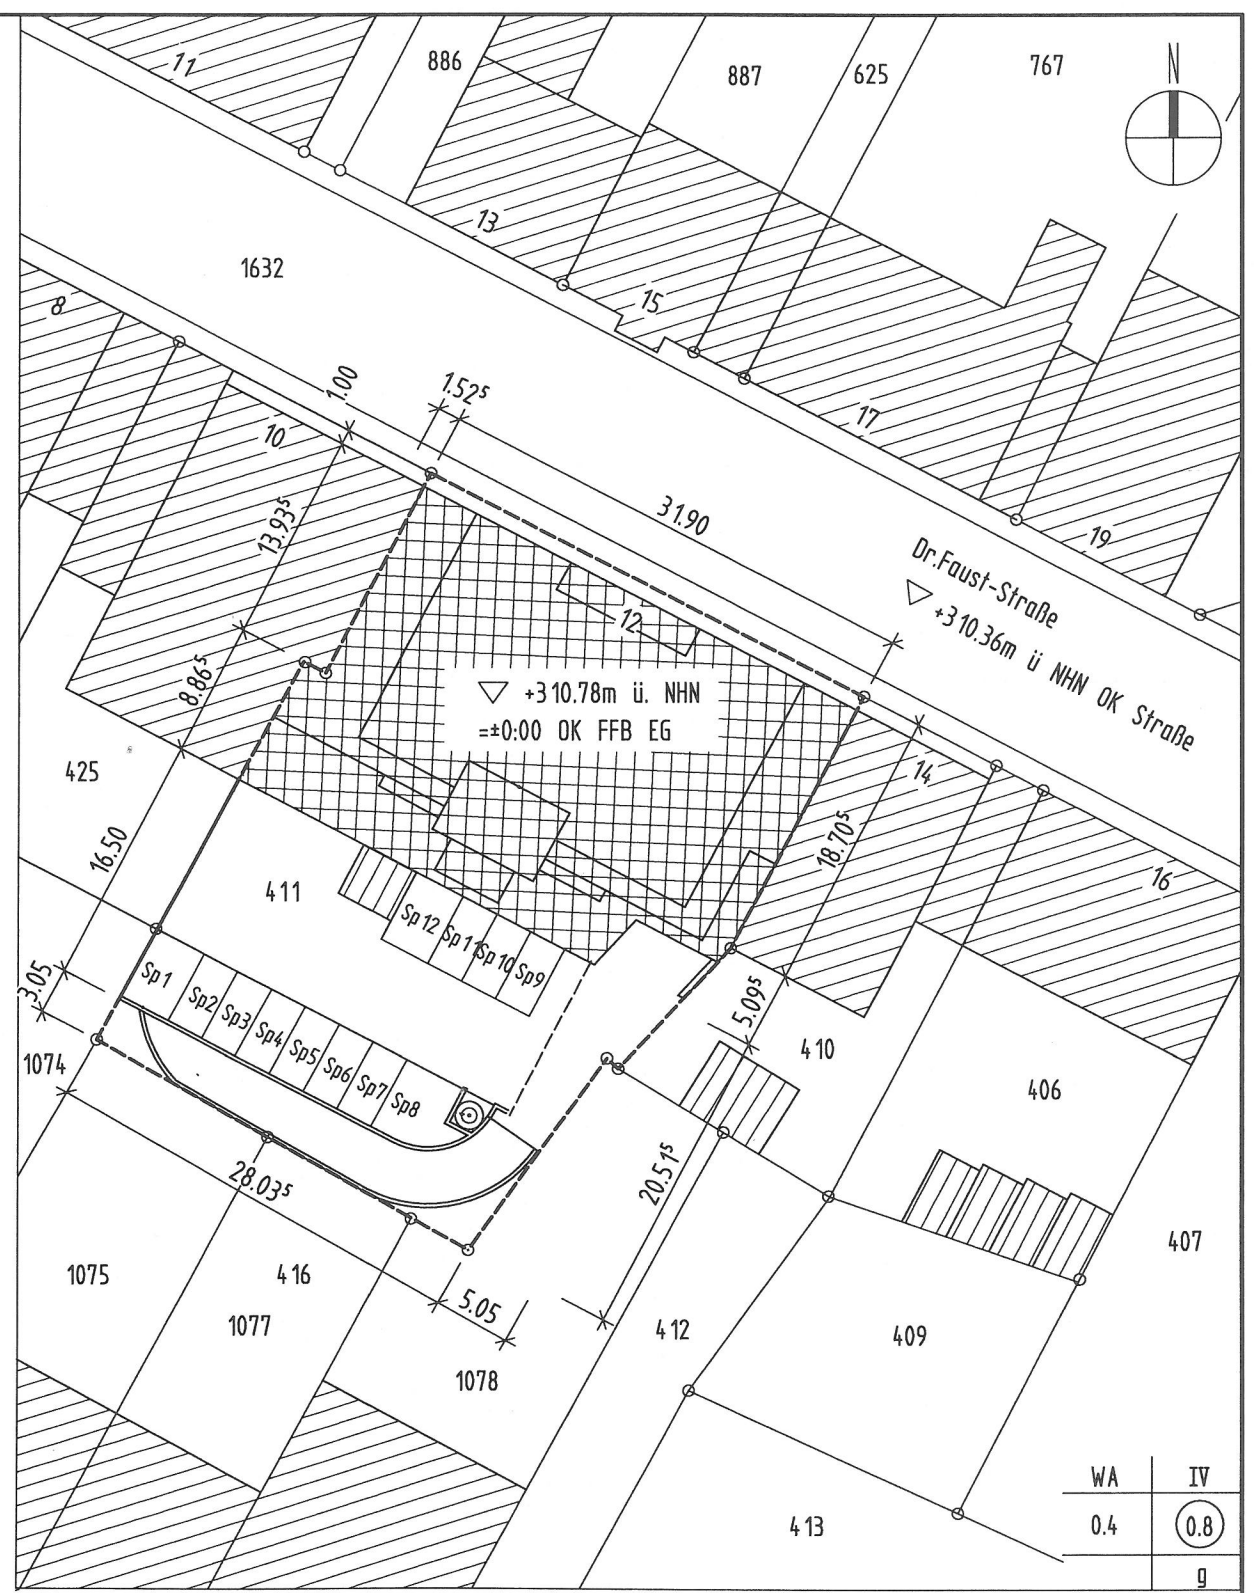

Auszug aus dem Lageplan: Gemarkung Wallburg - M 1:500




IHK Abschlussprüfung Sommer 2018		Vorgabezeit:
Maßstab 1:200/500	Bauzeichner/-in Architektur	Blatt: 1(5)
Maßeinheit m, cm		Prüflingsnummer: 0000035200

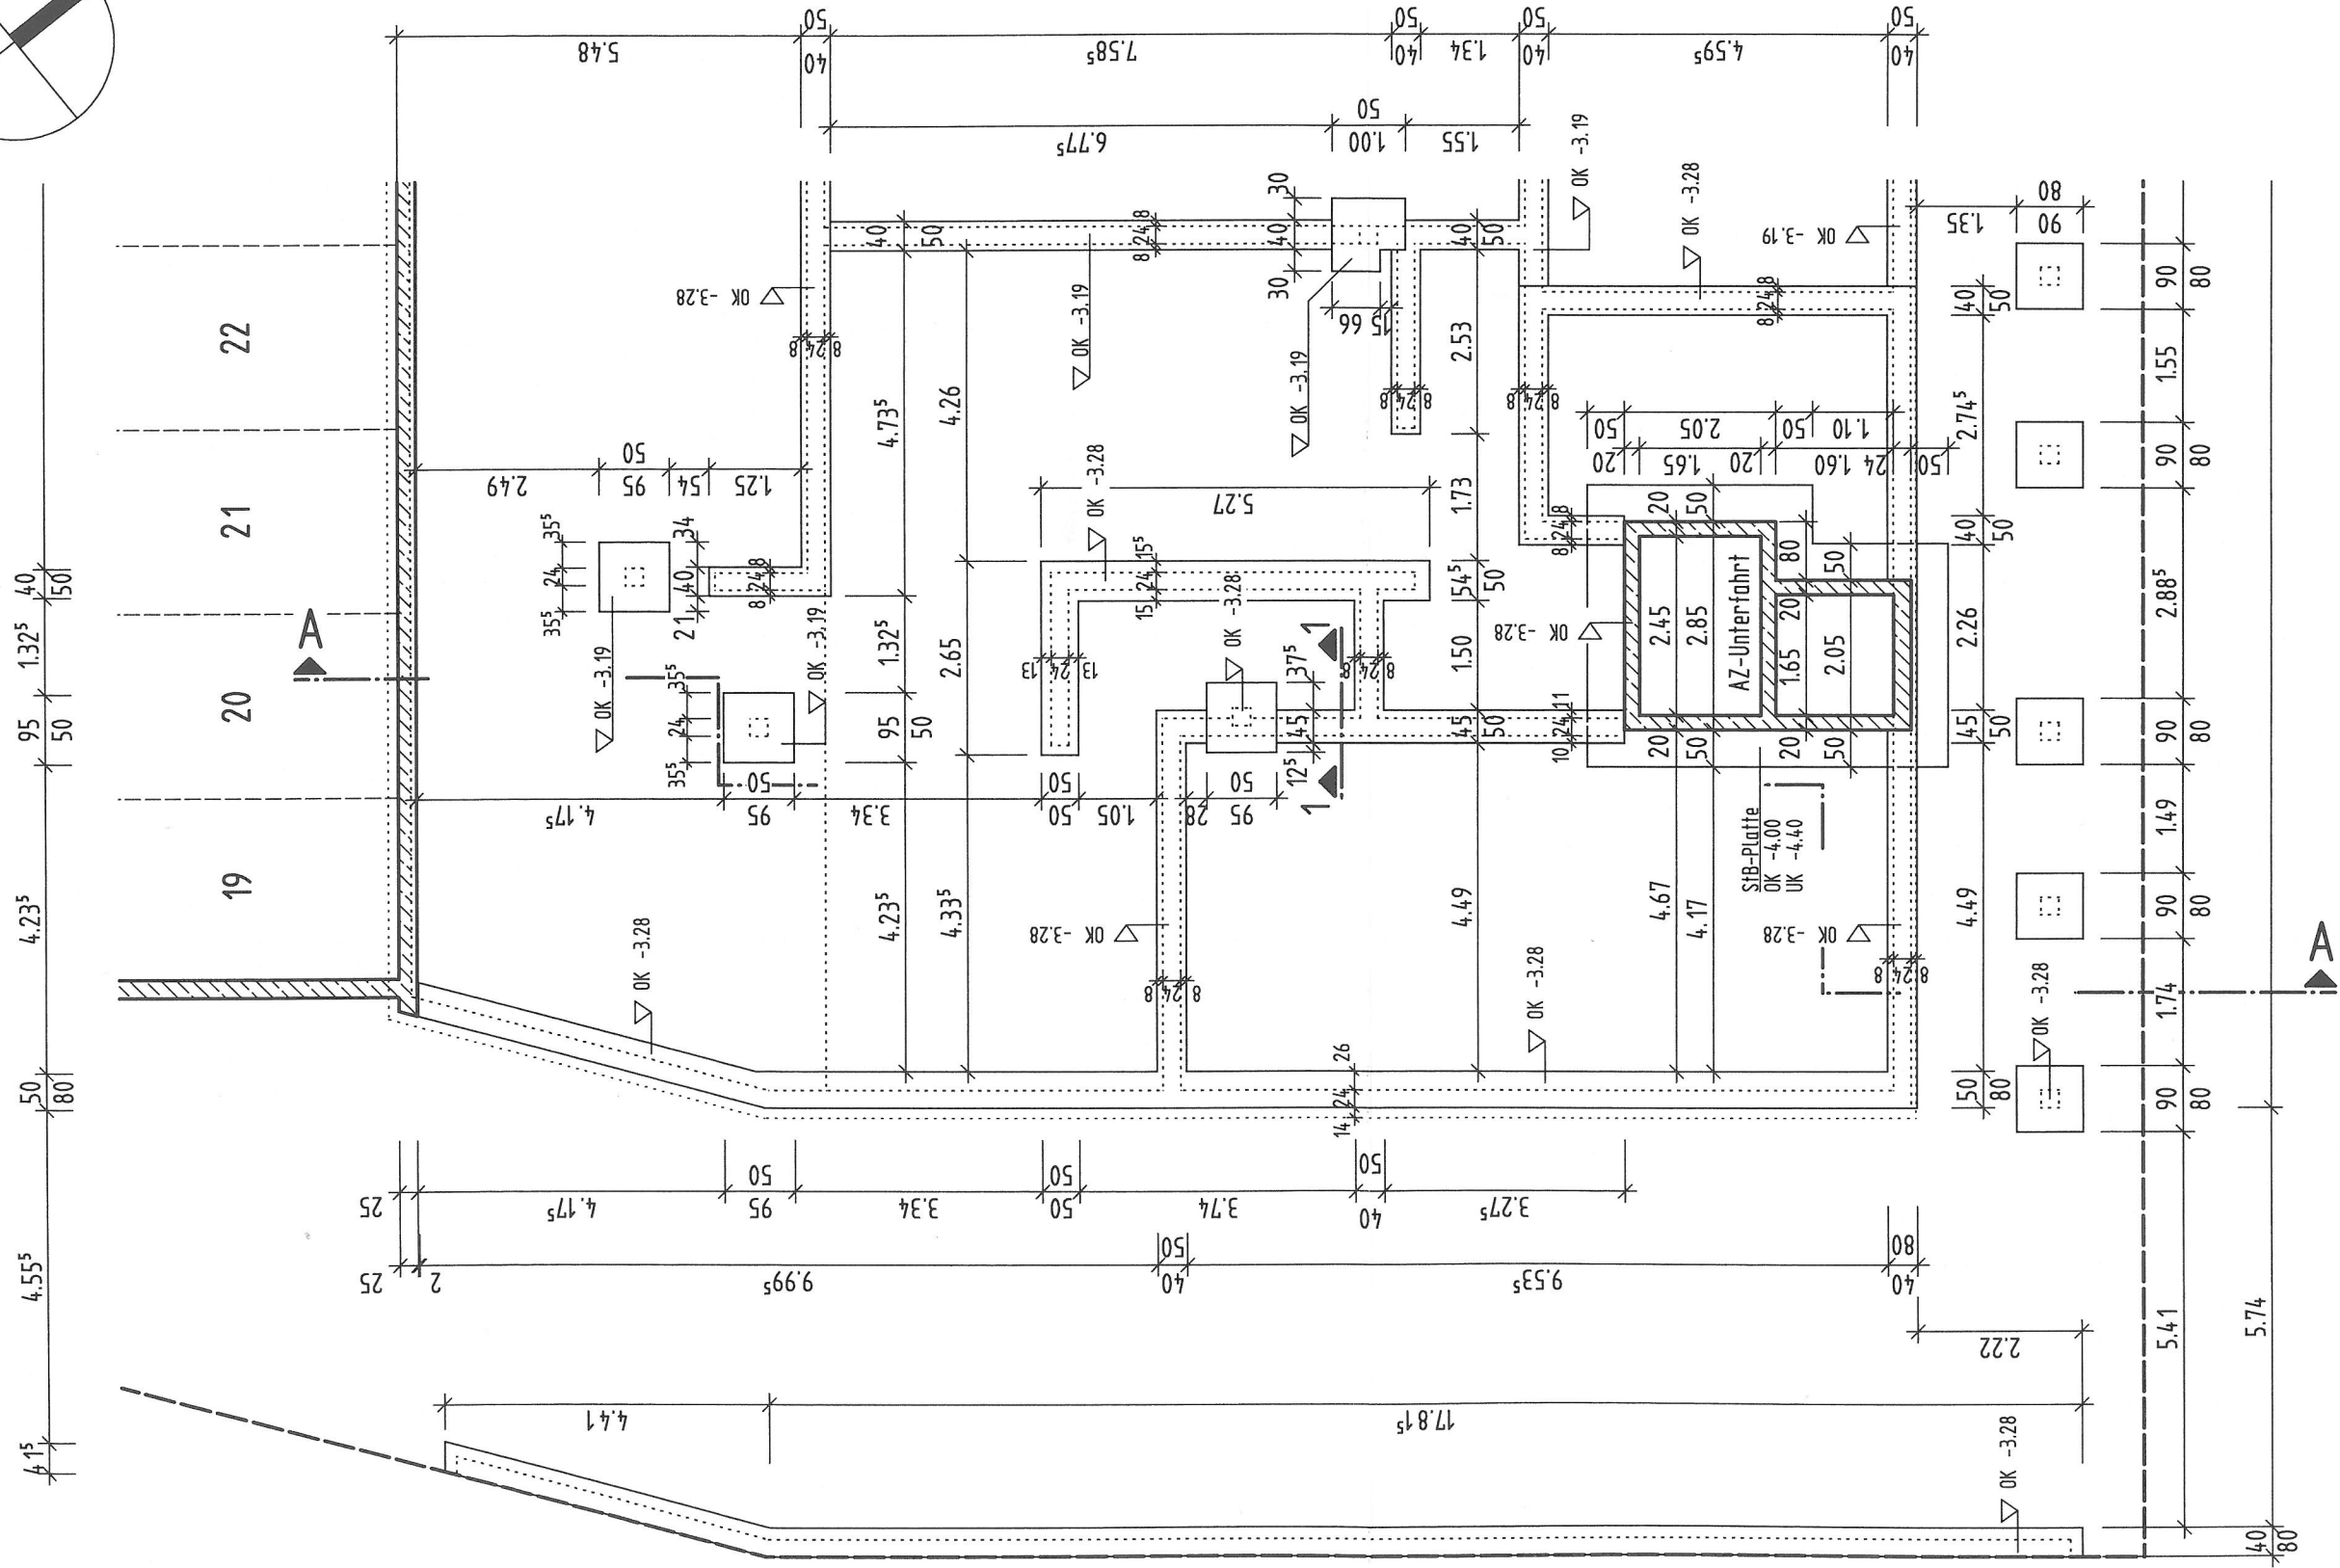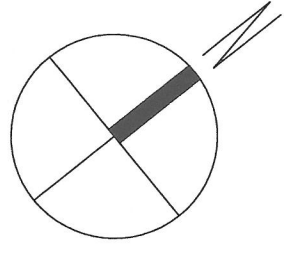




Sireifenfundamente aus unbewehrtem Beton
 Einzelfundamente aus StB

FUNDAMENTPLAN - TEILGRUNDRISS 2.UG

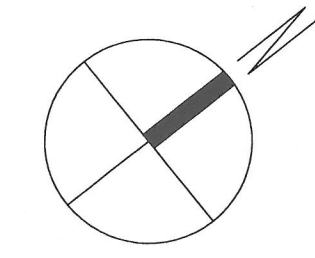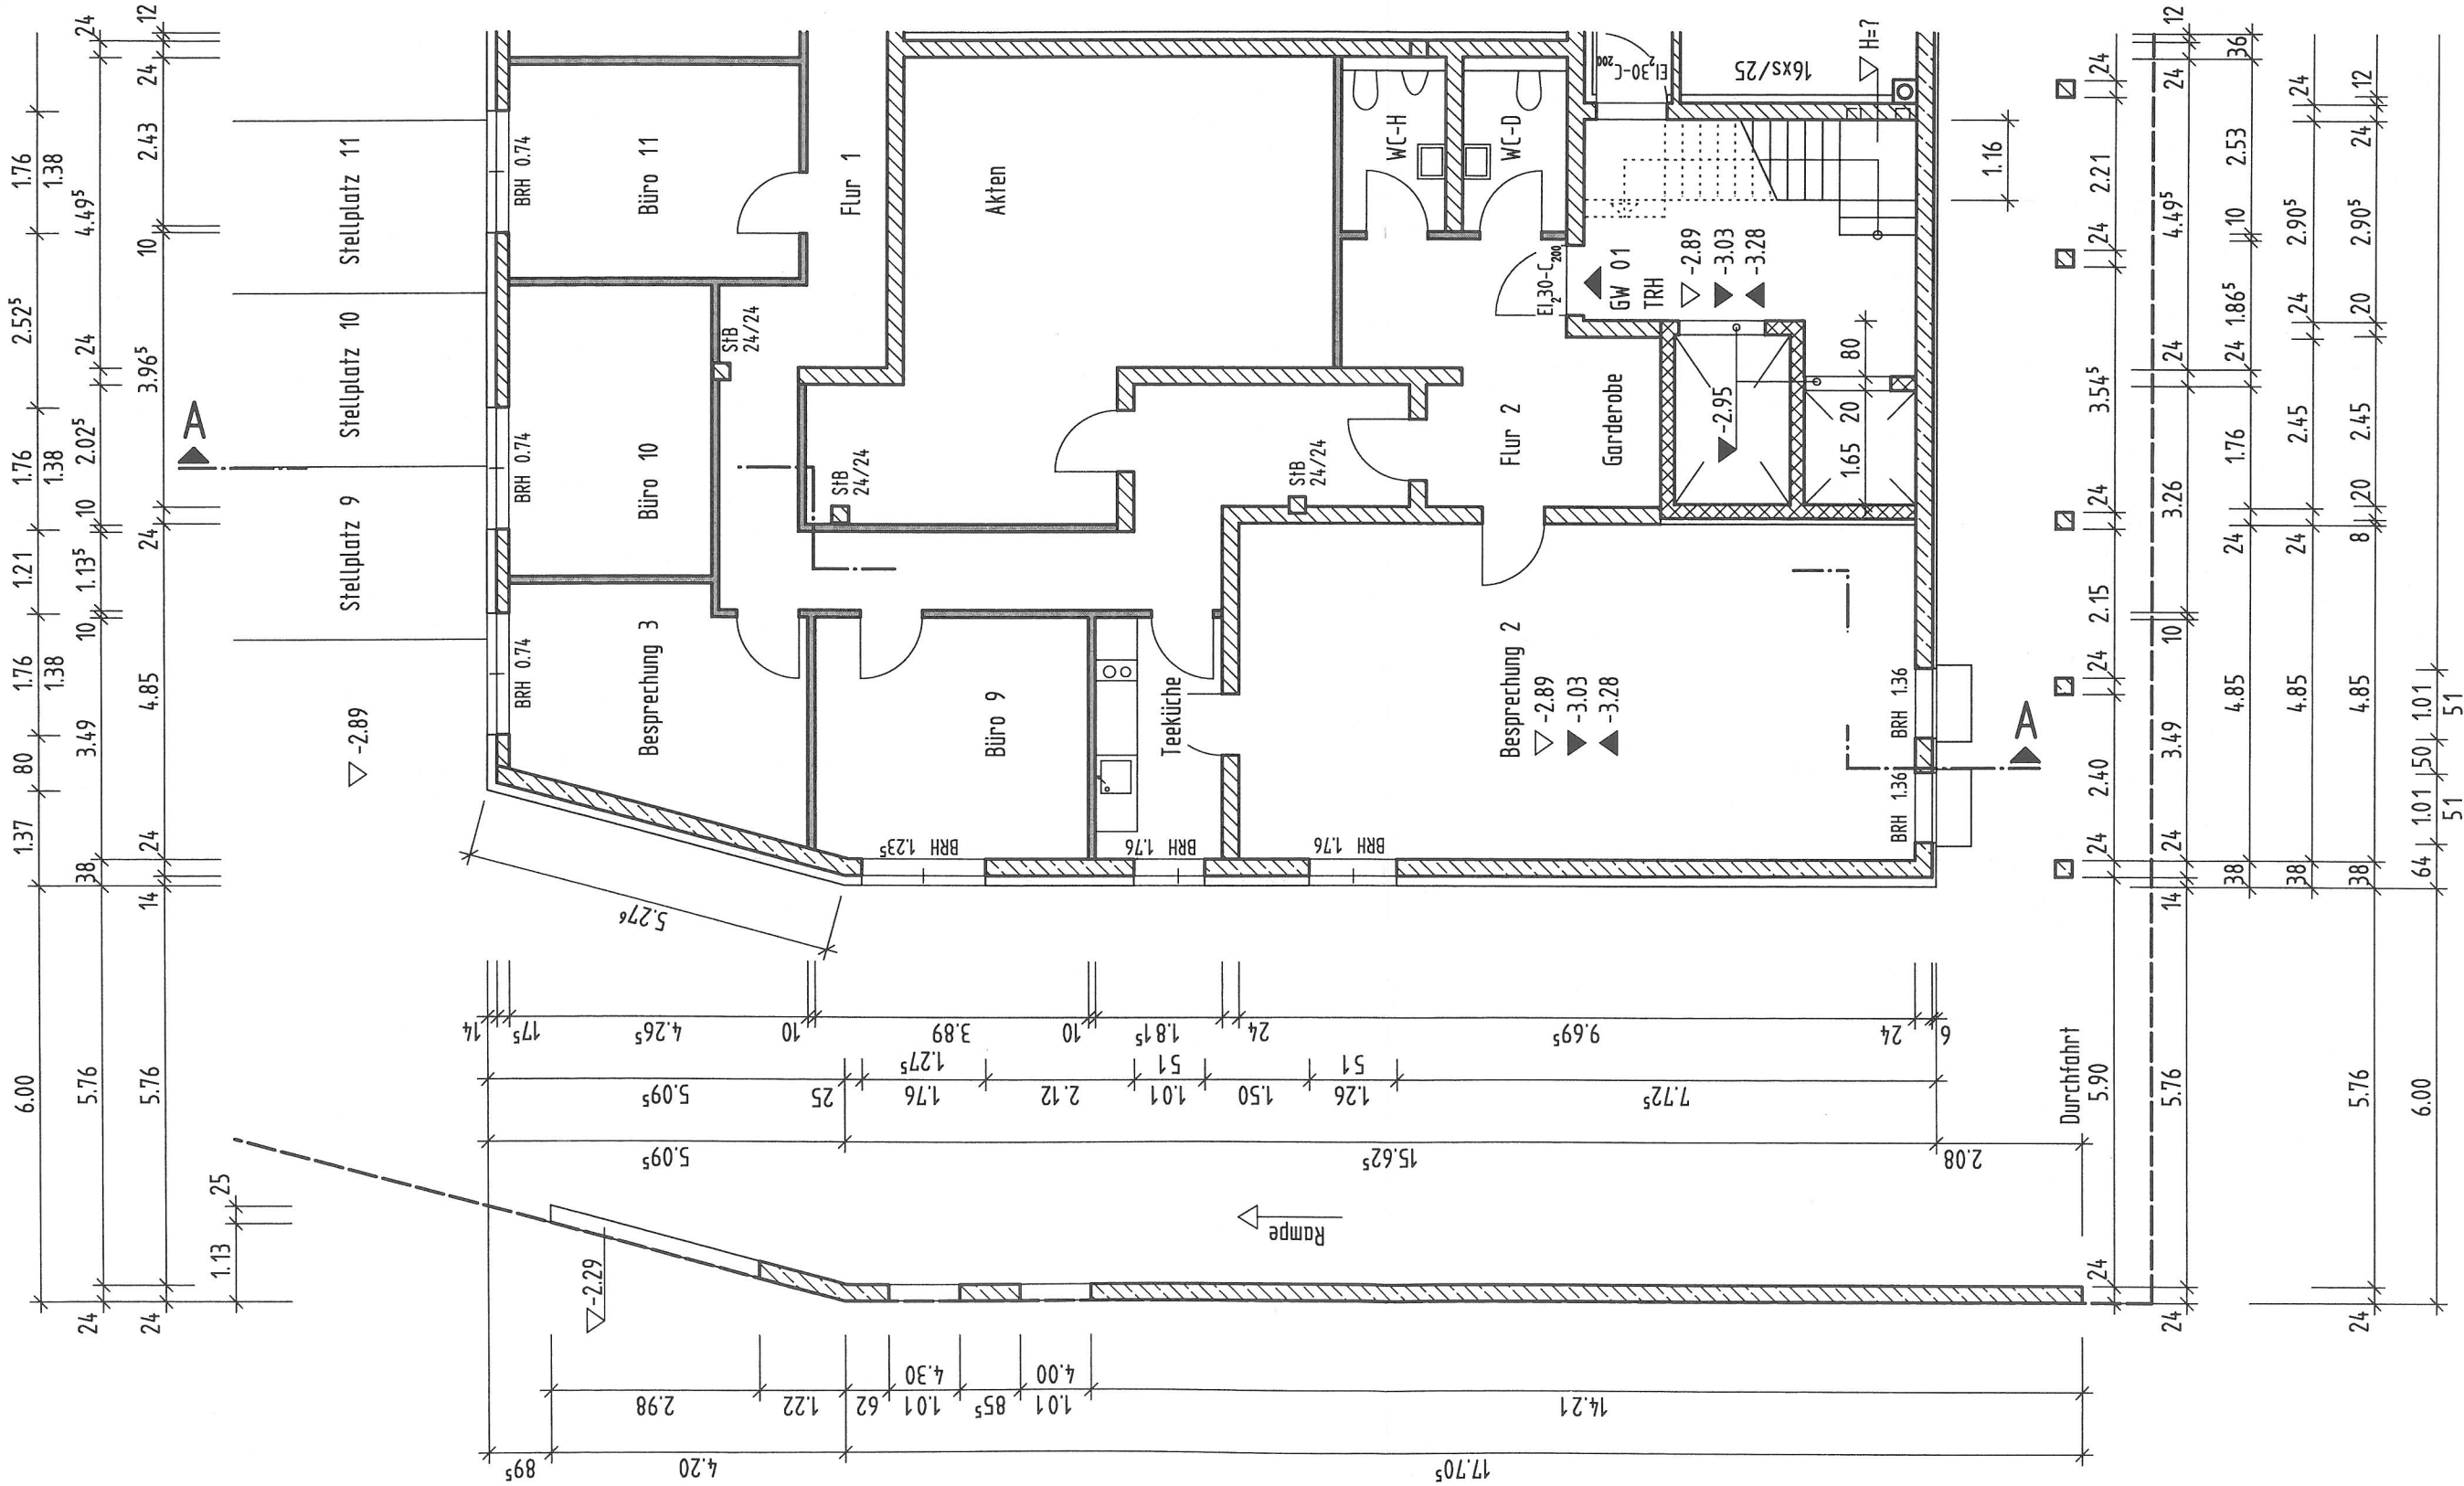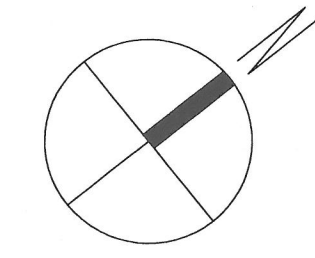IHK Abschlussprüfung Sommer 2018		Vorgabezeit:
Maßstab 1:100	Bauzeichner/-in Architektur Bereich a) b) c) Berghausen	Blatt: 2(5)
Maßeinheit m, cm		Prüfungsnummer: 0000035201



Legende:

-  Wärmedämmung
-  Trockenbauwand
-  StB-Doppelwand (Aufzugsschacht)
- Alle Höhen beziehen sich auf OK FB.

IHK Abschlussprüfung Sommer 2018

Maßstab
1:100

Bauzeichner/-in
Architektur

Maßeinheit
m, cm

Bereich a) b) c)
Berghausen

Vorgabezeit:

Blatt: 3(5)

Prüfungsnummer:

0000035202

