



Vermessungsriß M 1:250

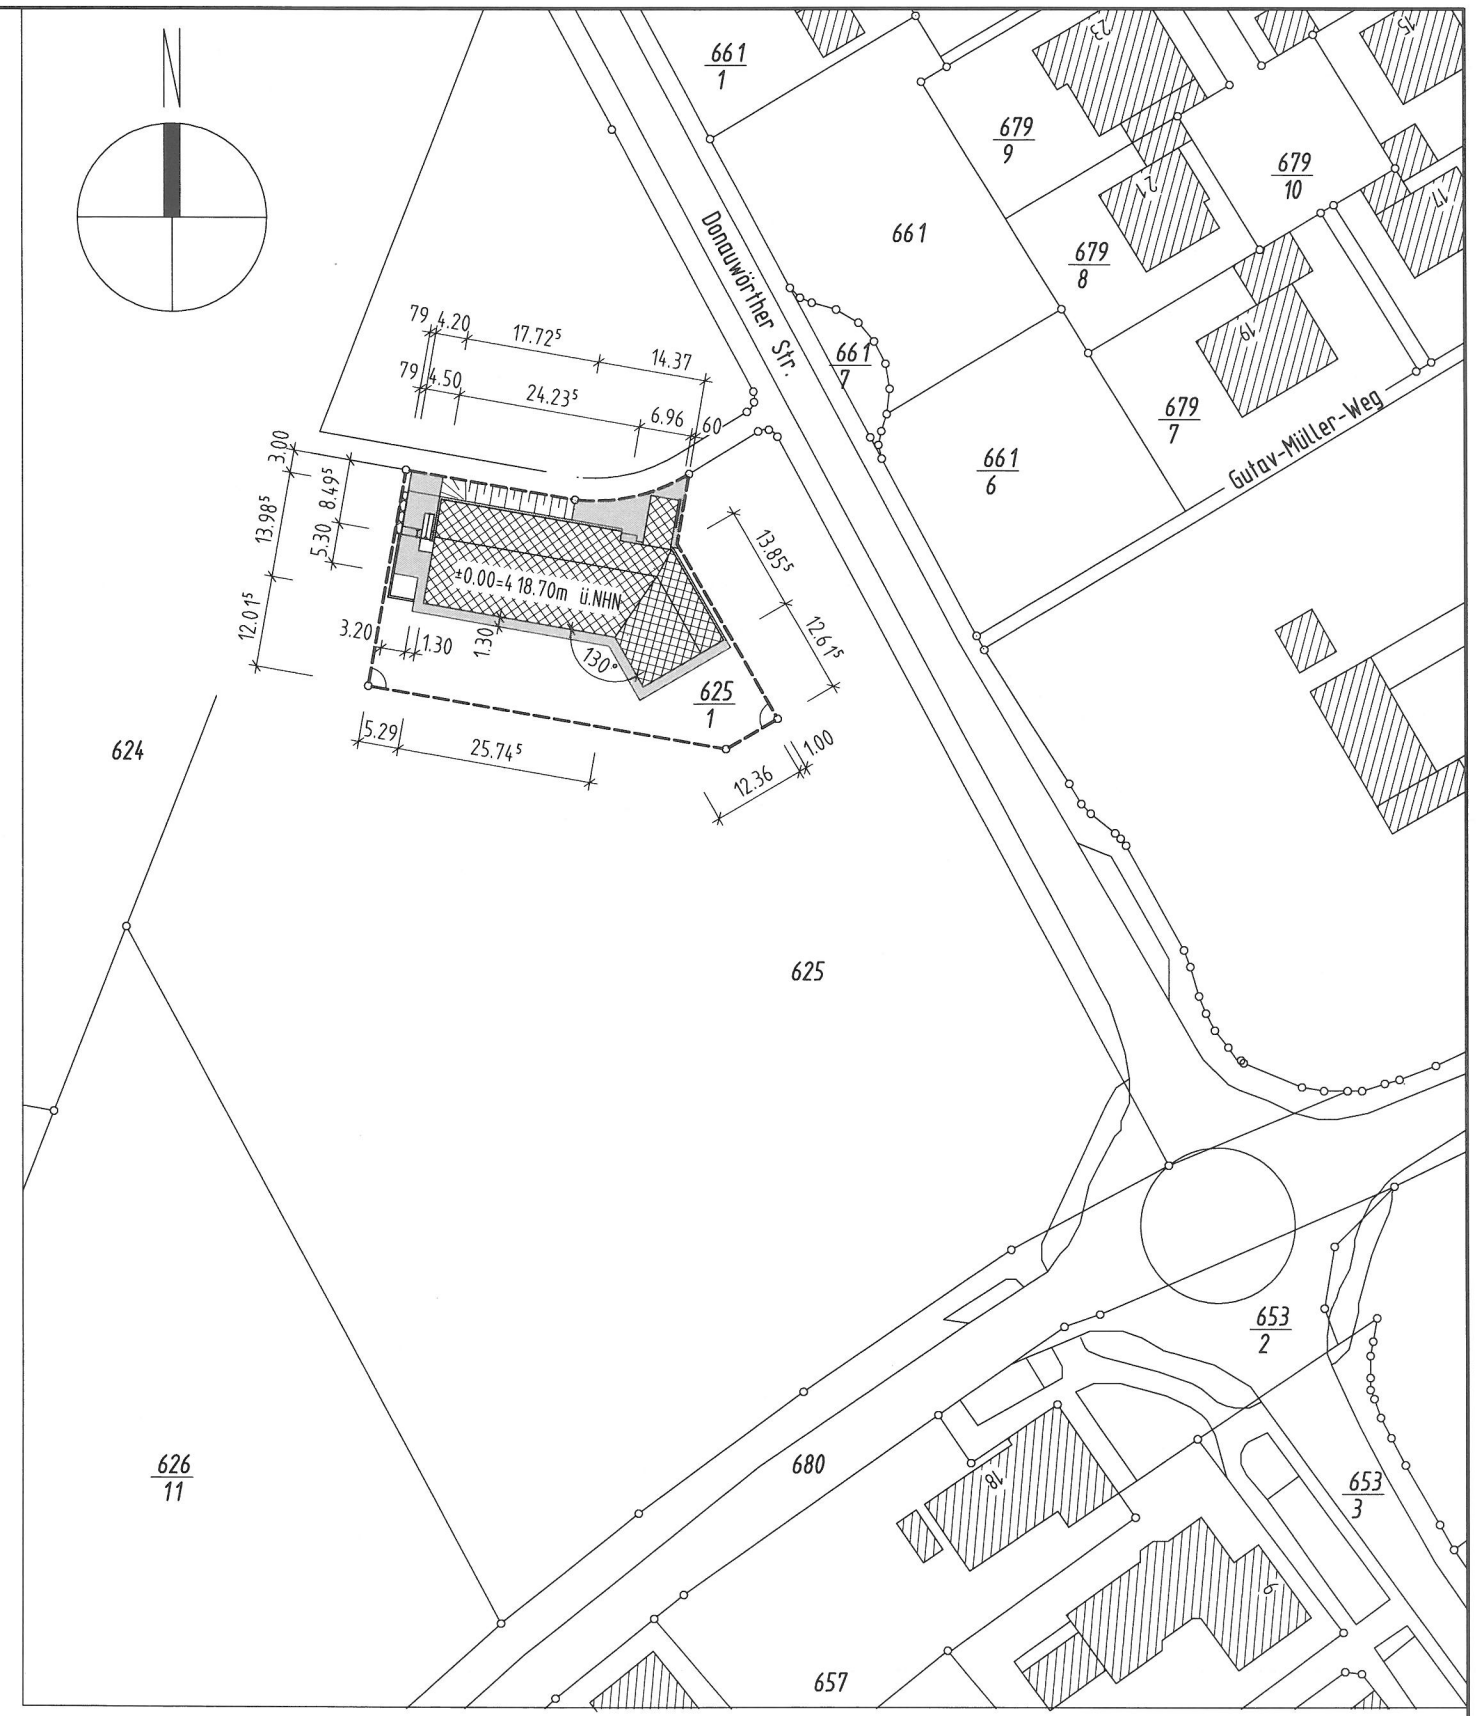

Maßstab 1:1000
Gemarkung: Wasserburg

IHK Abschlussprüfung Sommer 2020		Vorgabezeit:
Maßstab 1:1000, 1:250	Bauzeichner/-in Architektur	Blatt: 1(5)
Maßeinheit m, cm		Prüfungsnummer:
Bereich a) b) c) Kindergrippe Sonnenschein		

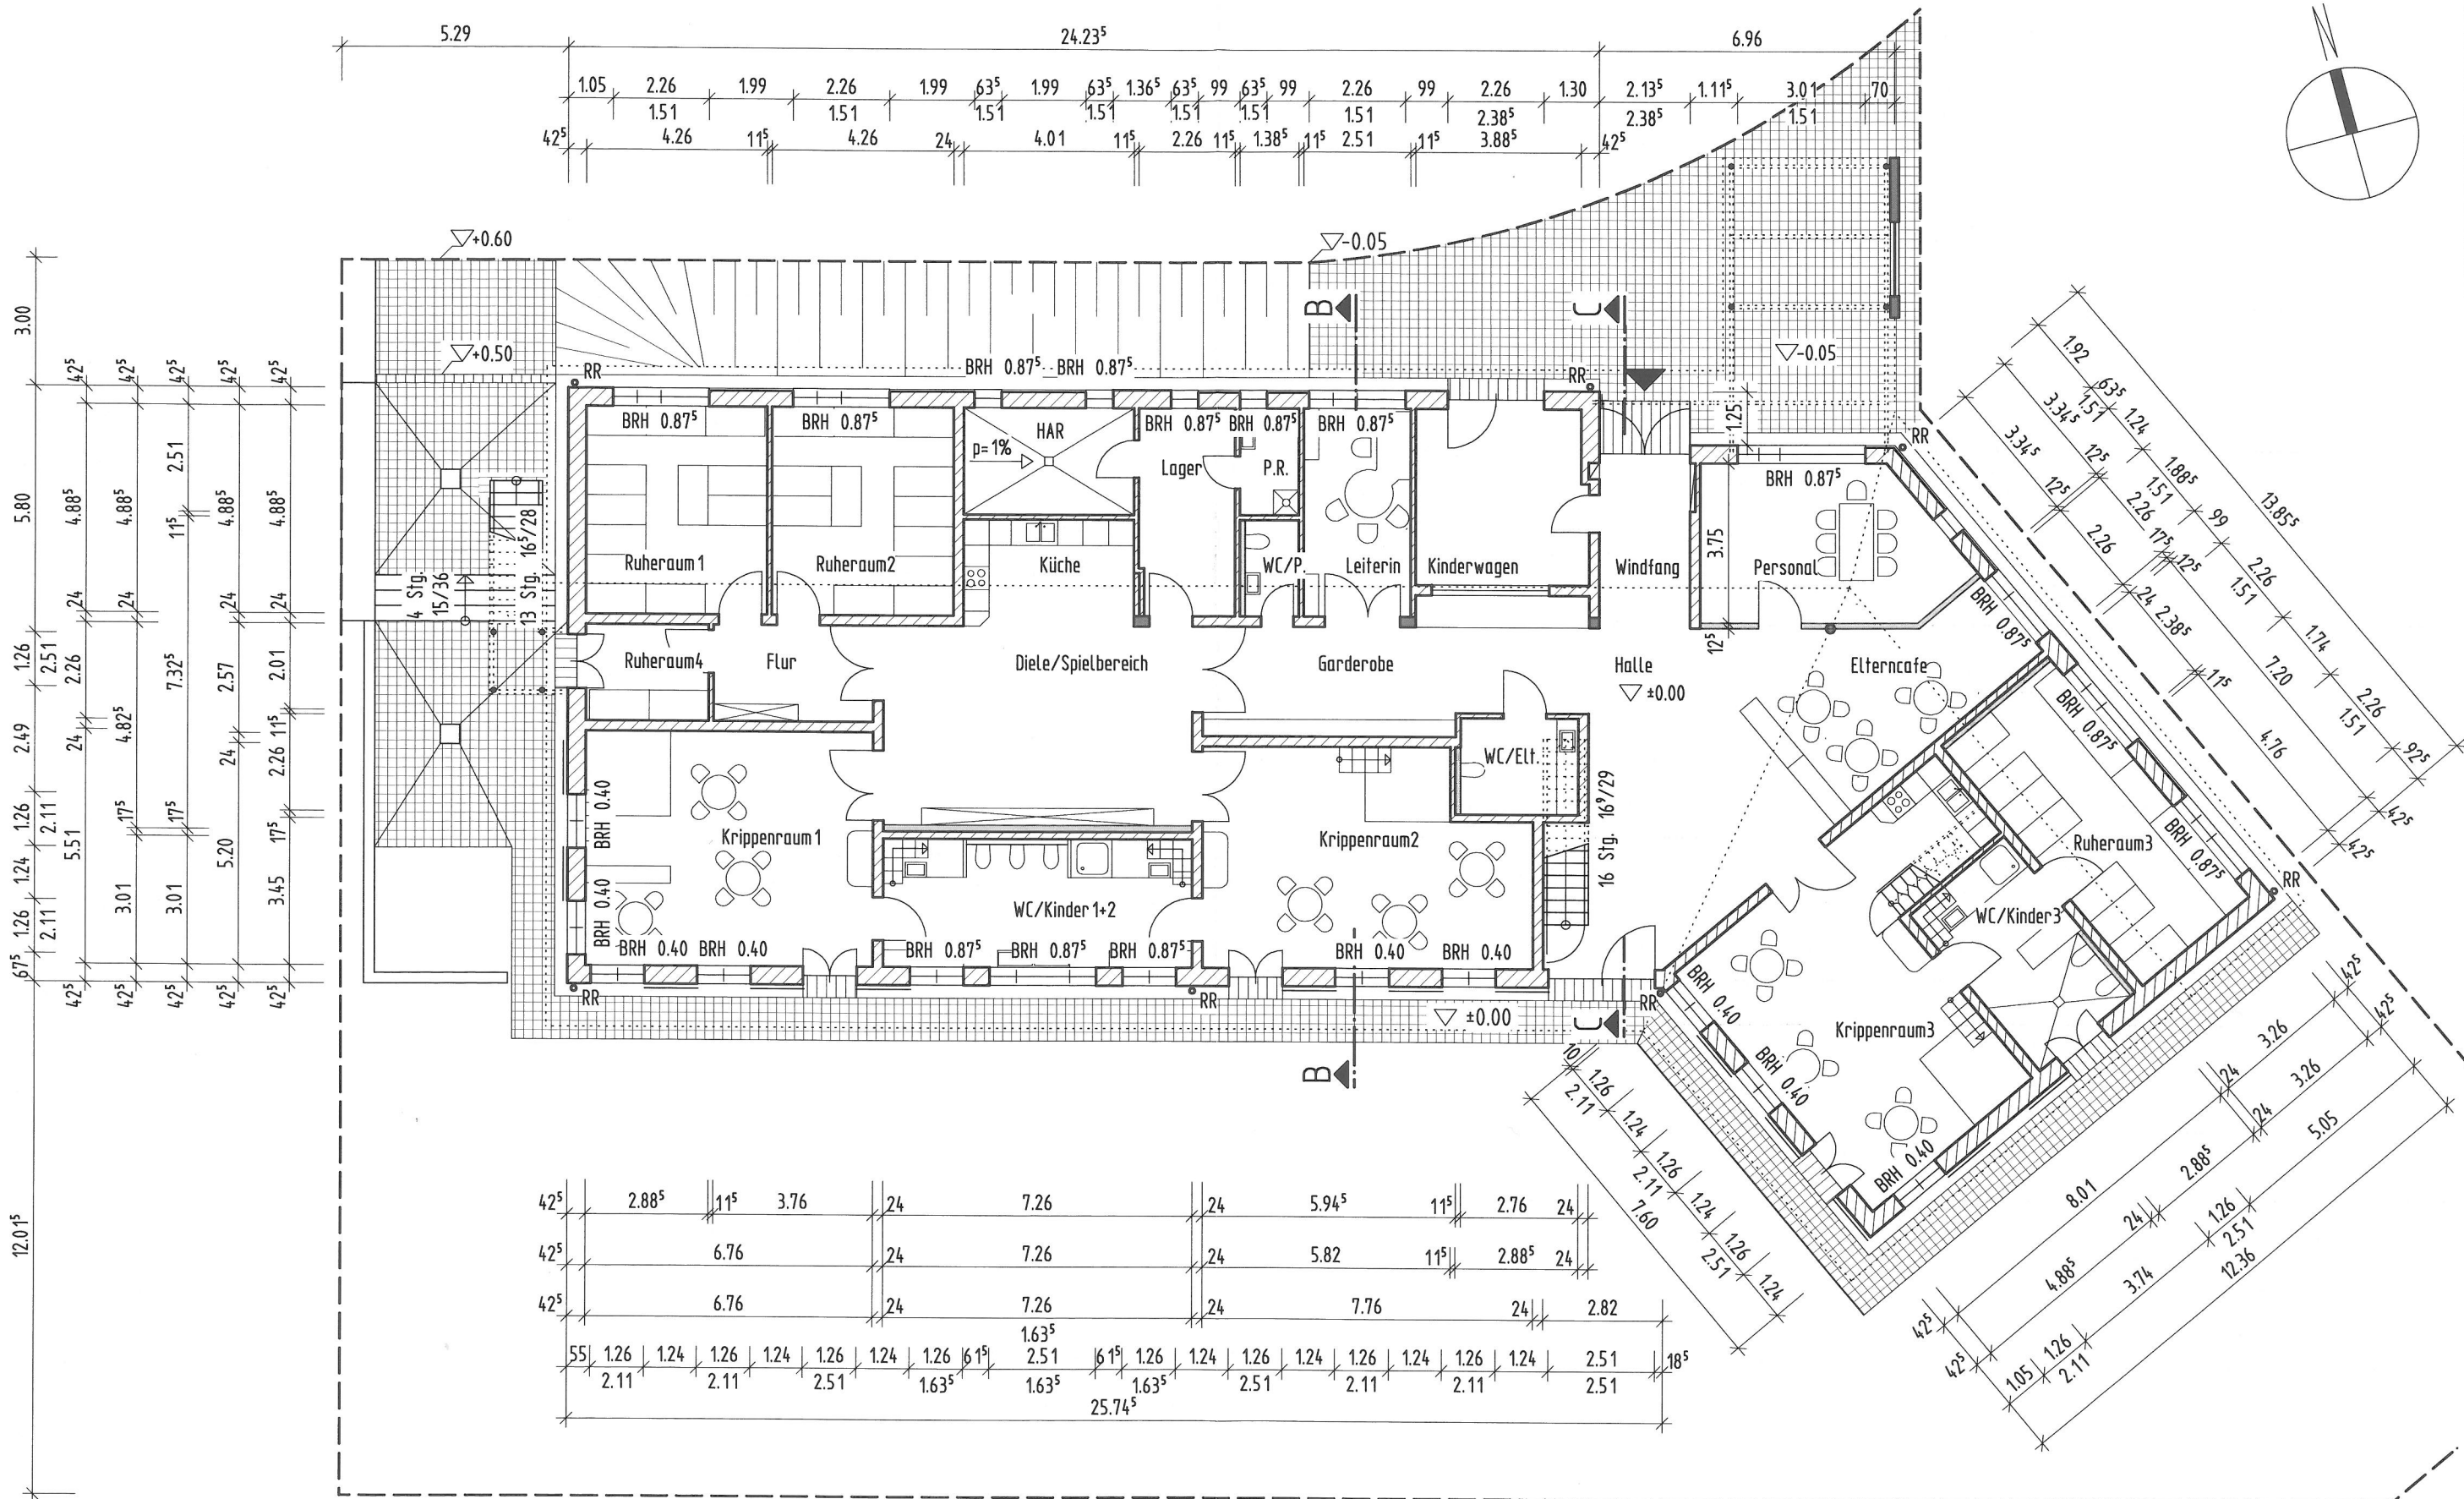


Grundriss EG

Legende:

- Trockenbau
- Stahlbeton

Alle BRH und Öffnungshöhen beziehen sich auf FFB.

IHK Abschlussprüfung Sommer 2020		Vorgabezeit:
Maßstab	1:150	Blatt: 2(5)
Bauzeichner/-in Architektur	Bereich a) b) c)	Prüflingsnummer:
Maßeinheit	m, cm	
		Prüflingsnummer:

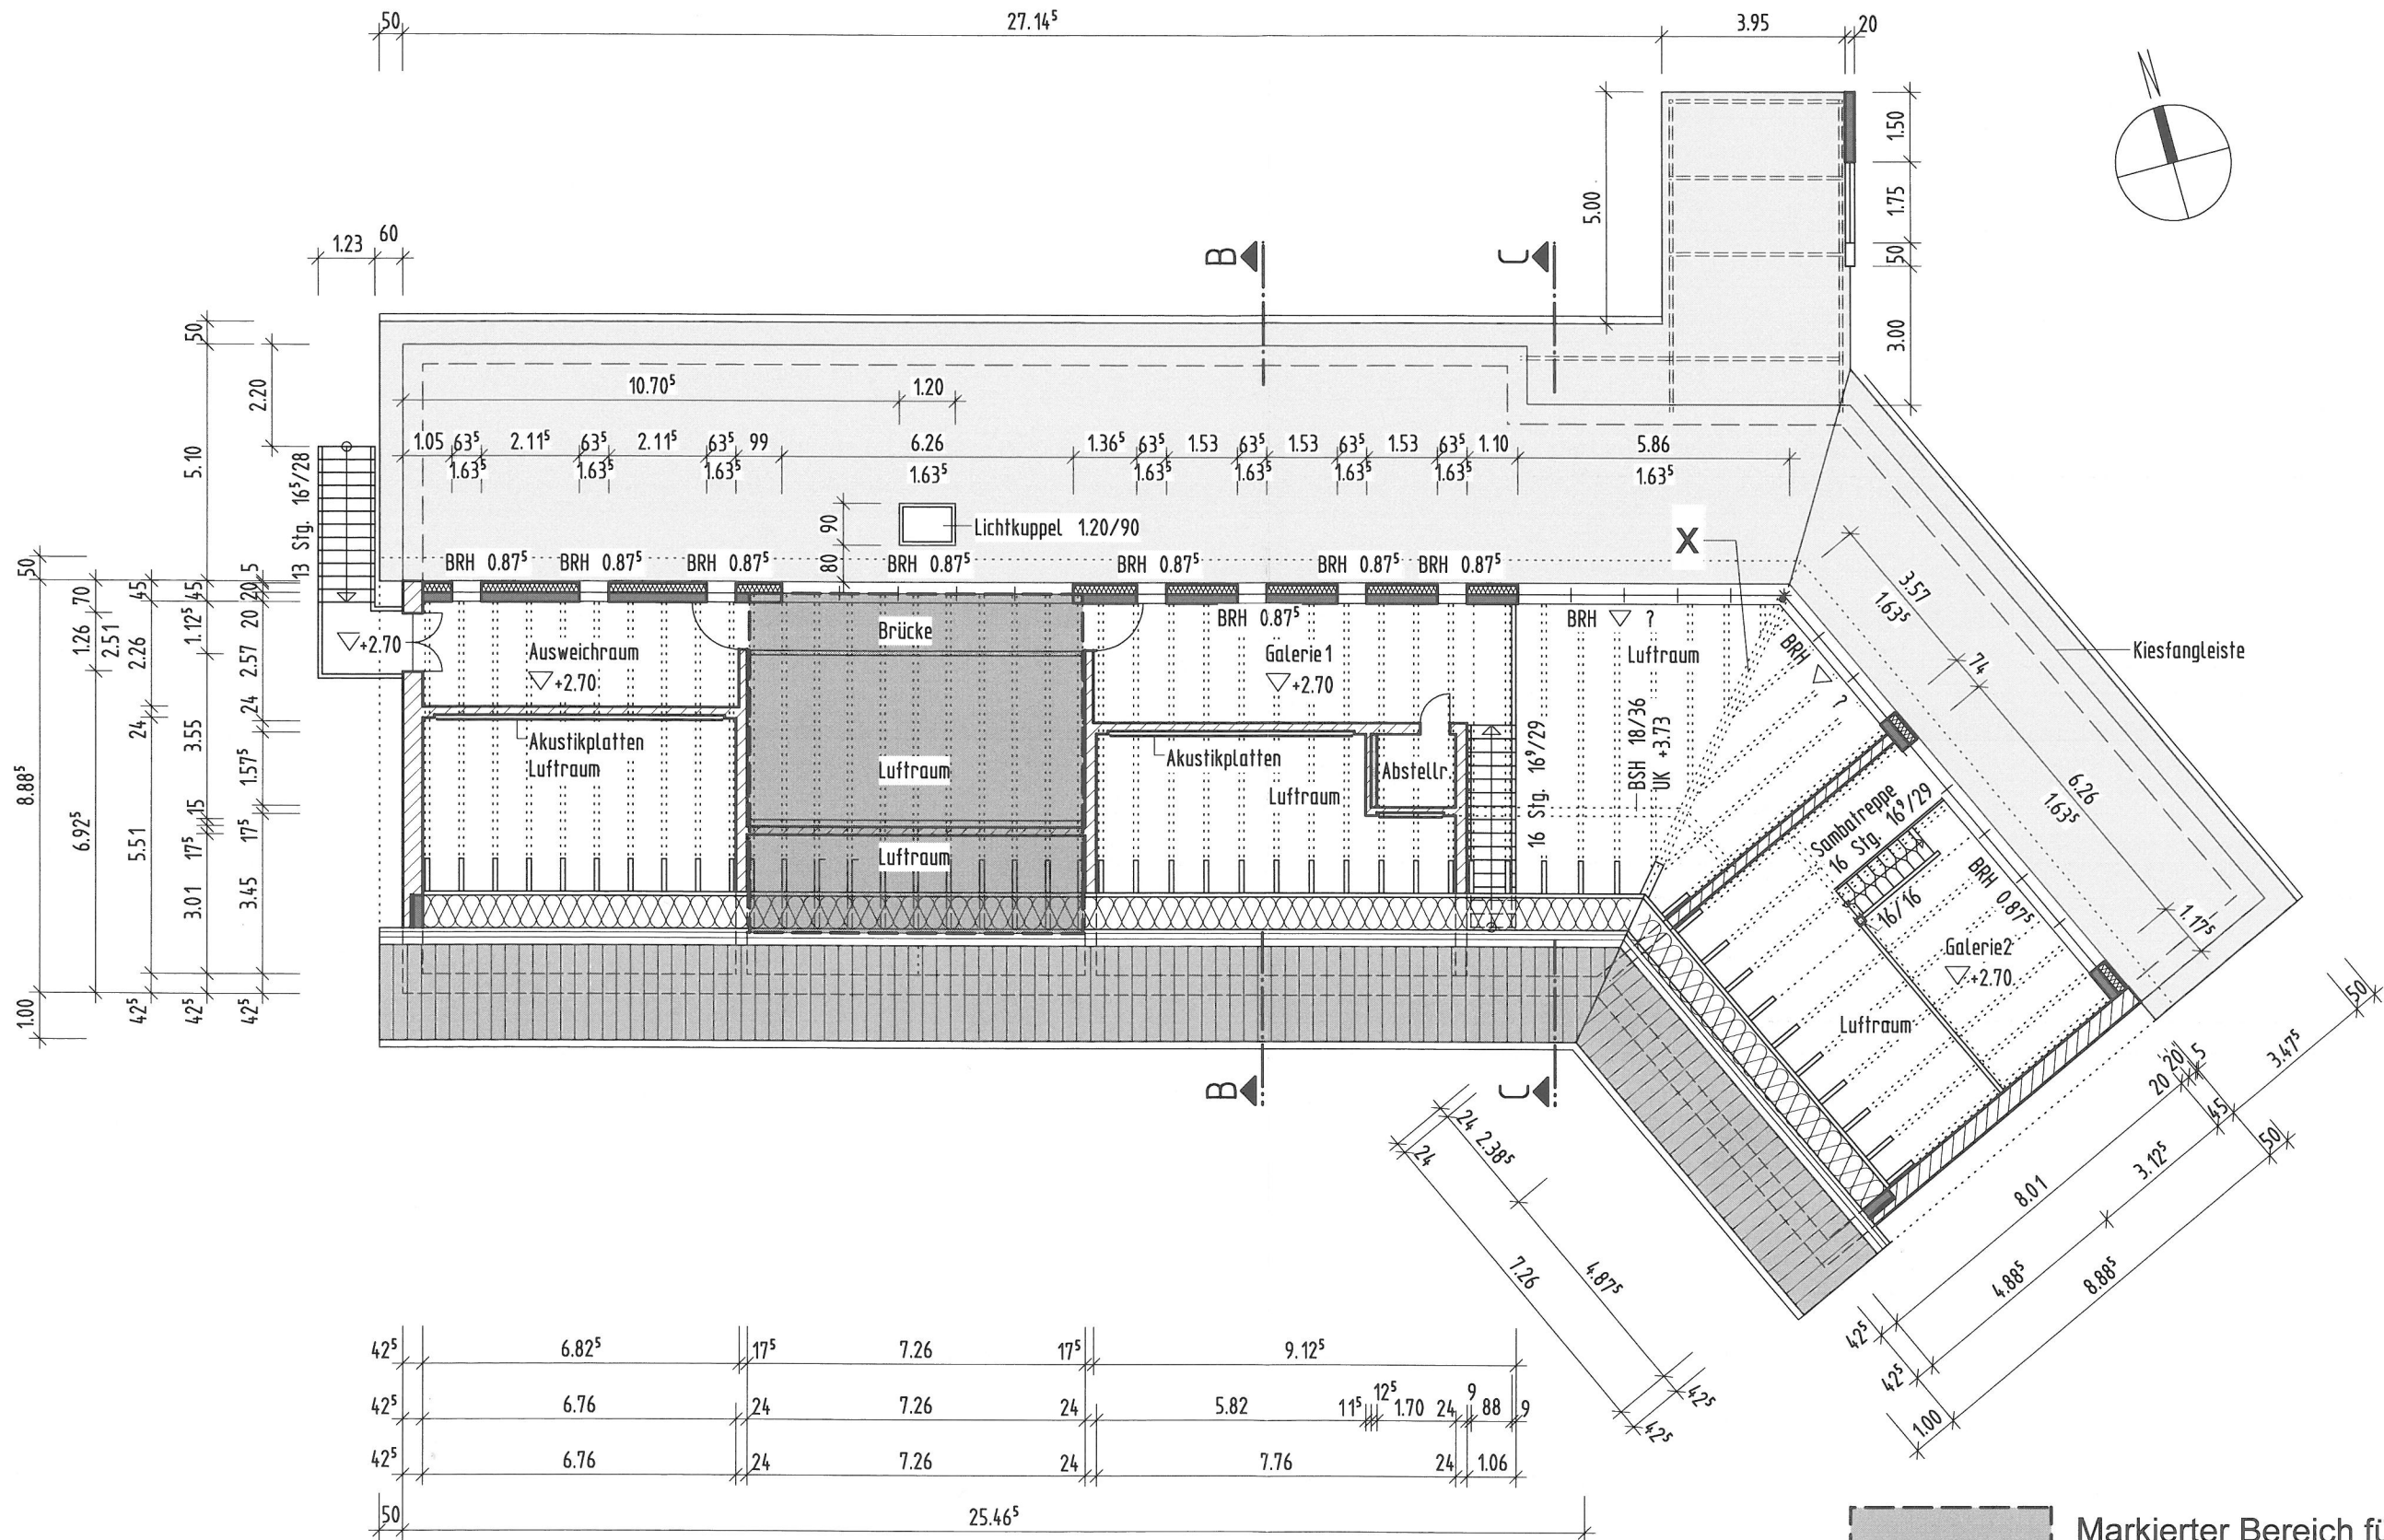

42 ⁵	6.82 ⁵	17 ⁵	7.26	17 ⁵	9.12 ⁵	
42 ⁵	6.76	24	7.26	24	5.82	11 ⁵ 12 ⁵ 1.70 24 9 88 9
42 ⁵	6.76	24	7.26	24	7.76	24 1.06
50	25.46 ⁵					


Grundriss DG

Legende:

- Trockenbau
- Stahlbeton
- Alle BRH und Öffnungshöhen beziehen sich auf FFB.

Markierter Bereich für die Berechnung des Sparrenabstandes

IHK Abschlussprüfung Sommer 2020		Vorgabezeit:
Maßstab 1:150	Bauzeichner/-in Architektur	Blatt: 3(5)
Maßeinheit m, cm	Bereich a) b) c) Kinderrippe Sonnenschein	Prüflingsnummer:

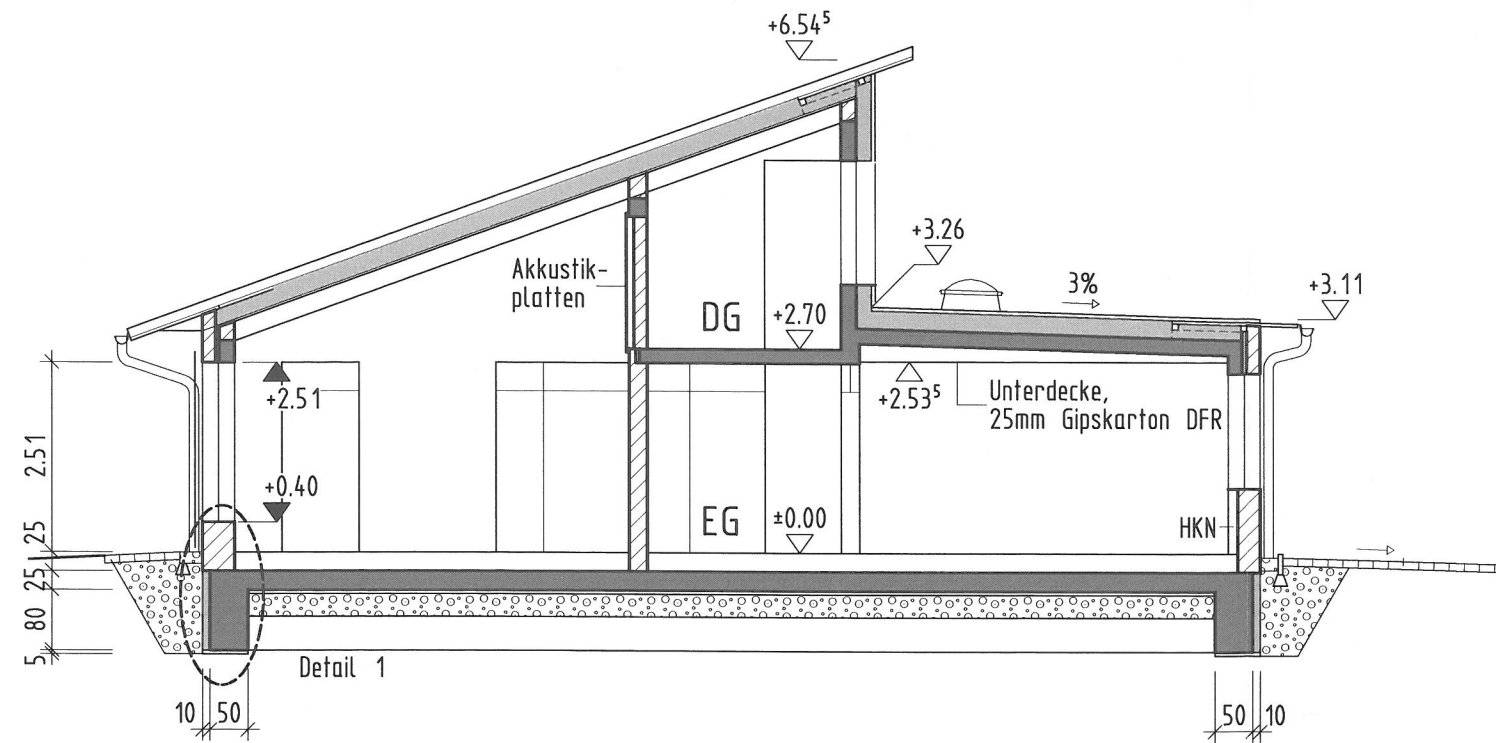


Schnitt B-B

Dachaufbau - Pultdach	
30 mm	Dachziegel, kupferbraun engobiert
30 mm	Lattung 30/50 mm
30 mm	Konterlattung 30/50 mm
	Unterspannbahn $s_{\perp}=0.02$ m
240 mm	Steinwolle-Dachdämmplatte, 2-lagig 035 DAD dk
	Dampfsperre $s > 100$ m
30 mm	vollflächige Schalung
240 mm	Sparren 10/24 cm

450 mm	Außenwand DG
200 mm	StB-Wand
200 mm	Mineralwolle WLS 035, WAB 2x10 cm
40 mm	hinterlüftete Fassade
10 mm	Faserzementplatten

425 mm	Außenwand EG - Sturzbereich
200 mm	StB-Wand
50 mm	Mineralwolle WLS 035, WZ dk
175 mm	LHLZ

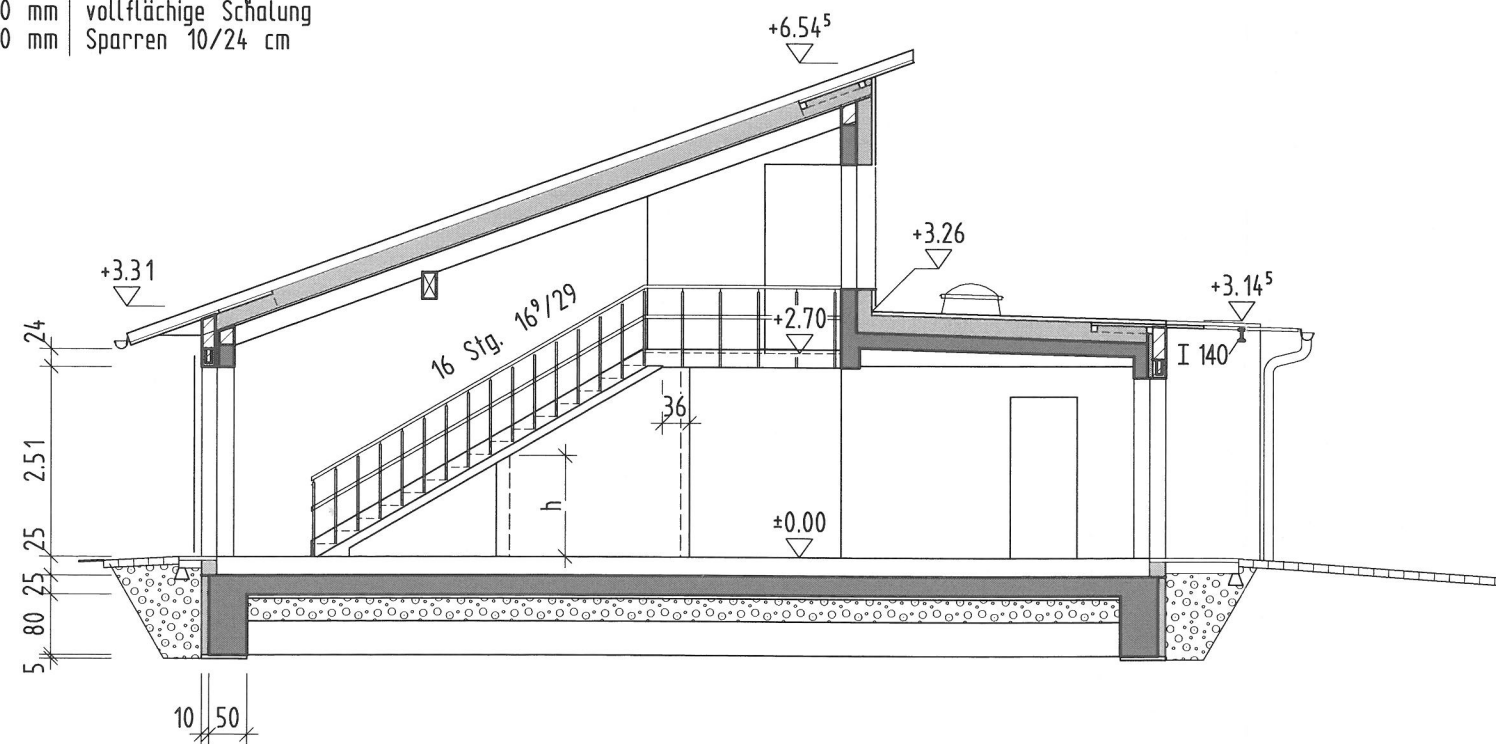

Schnitt C-C

Dachaufbau - Flachdach	
50 mm	Kies 16/32
	Folienabdichtung
240 mm	EPS, 2-lagig 035 DAA dm
	Dampfsperre
200 mm	StB-Decke mit Gefälle

460 mm	Außenwand DG
10 mm	Innenputz
200 mm	StB-Wand
200 mm	Mineralwolle WLS 035, WAB 2x10 cm
40 mm	hinterlüftete Fassade
10 mm	Faserzementplatten

	Treppe
	Polyurethanbeschichtung, 2-komponentig
	StB-Treppe, Laufplattendicke, $d=140$ mm


	Treppenpodest
190 mm	Polyurethanbeschichtung, 2-komponentig
	StB-Podest

Bodenaufbau EG	
250 mm	Fußbodenaufbau
250 mm	StB-Decke
50 mm	Sauberkeitsschicht
300 mm	kapillarbrechende Schicht


Legende:

	Stahlbeton
	Dämmung


IHK Abschlussprüfung Sommer 2020		Vorgabezeit:
Maßstab 1:100	Bauzeichner/-in Architektur	Blatt: 4(5)
Maßeinheit m, cm		Bereich a) b) c) Kindergrippe Sonnenschein
		Prüflingsnummer:

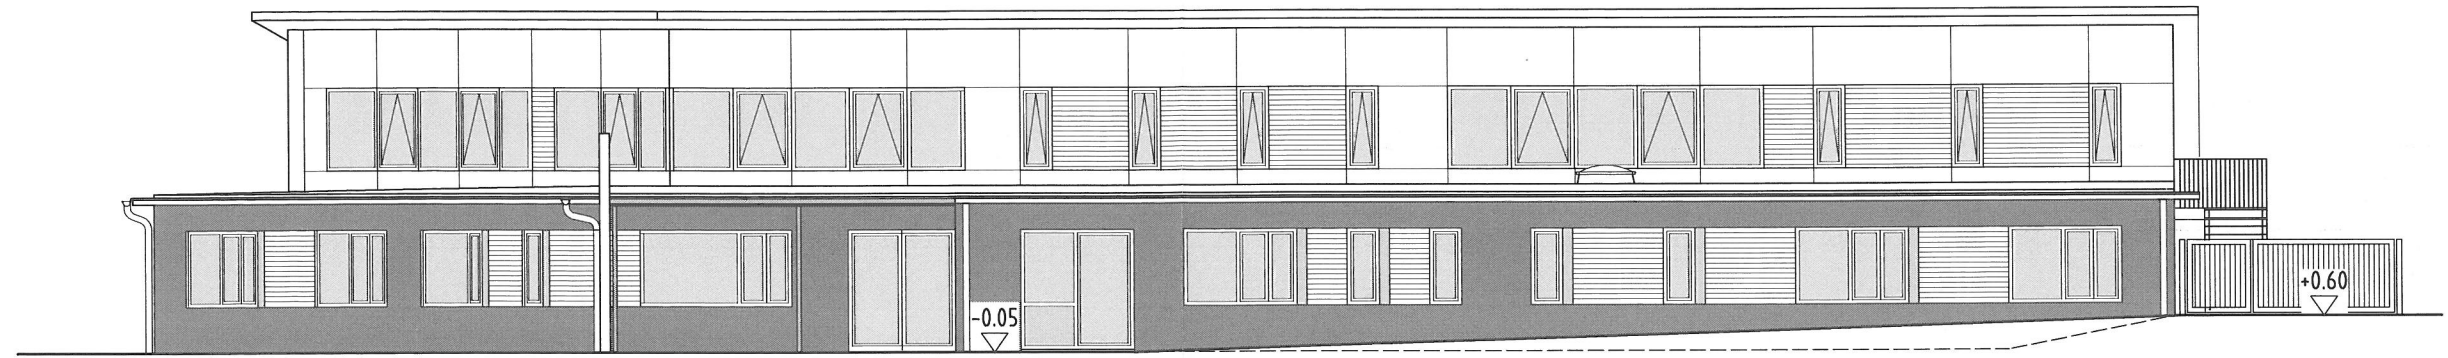

Nordansicht

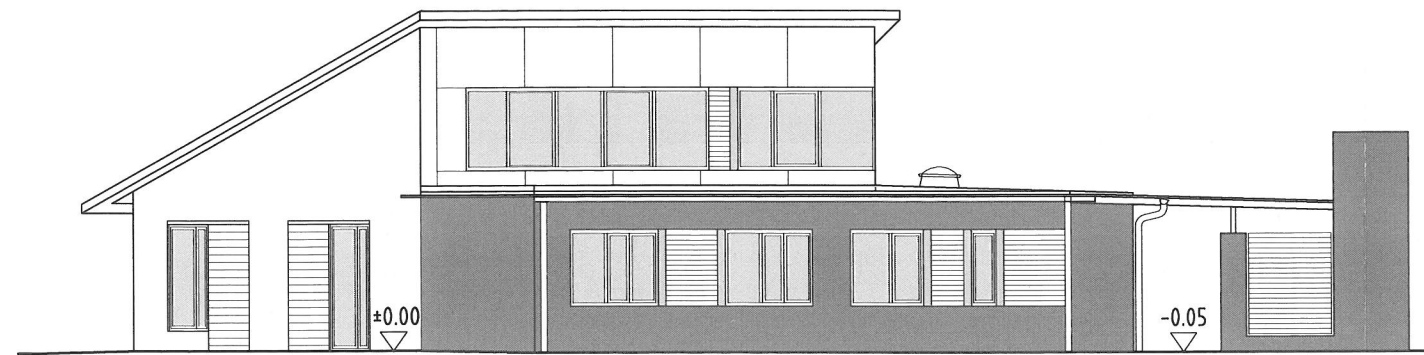

Ostansicht

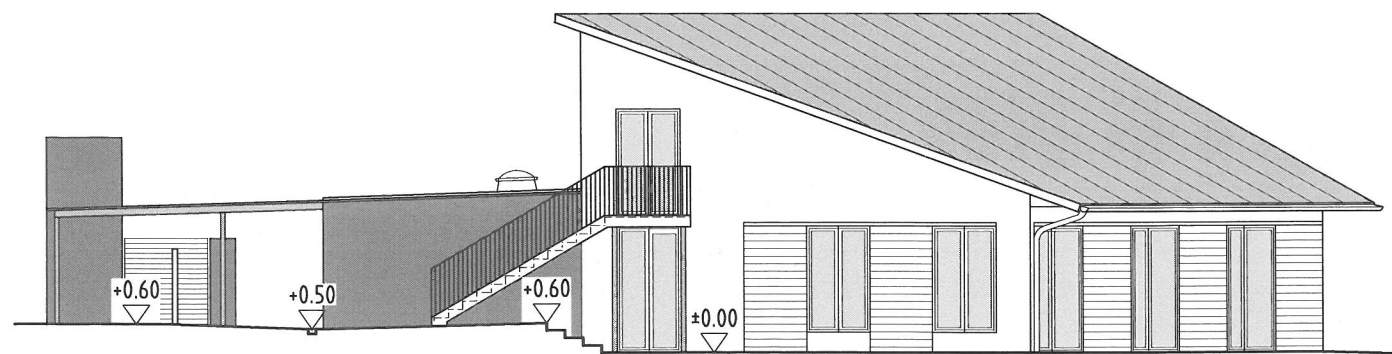

Westansicht

IHK Abschlussprüfung Sommer 2020		Vorgabezeit:
Maßstab 1:150	Bauzeichner/-in Architektur	Blatt: 5(5)
Maßeinheit m, cm		Prüflingsnummer:
Bereich a) b) c) Kindergrippe Sonnenschein		