


Ostansicht M1:150




Auszug aus dem Lageplan: Gemarkung Engelskirchen - M 1:500

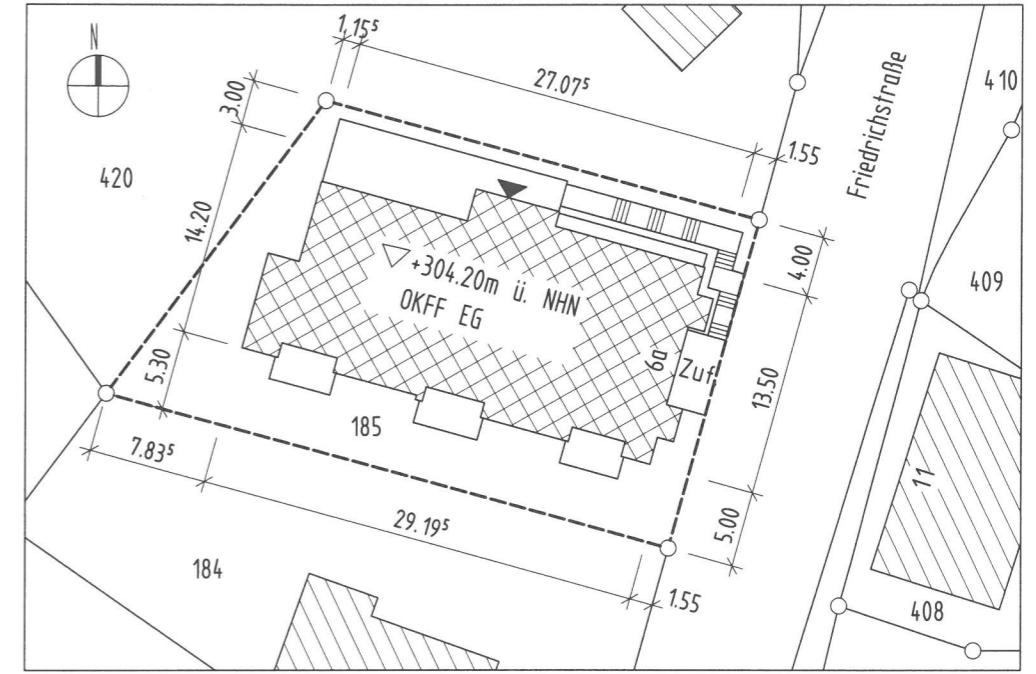





Nordansicht M1:150

IHK Abschlussprüfung Sommer 2021		Vorgabezeit:
Maßstab 1:150/1:500	Bauzeichner/-in Architektur	Blatt: 1(6)
Maßeinheit m, cm		Prüflingsnummer:

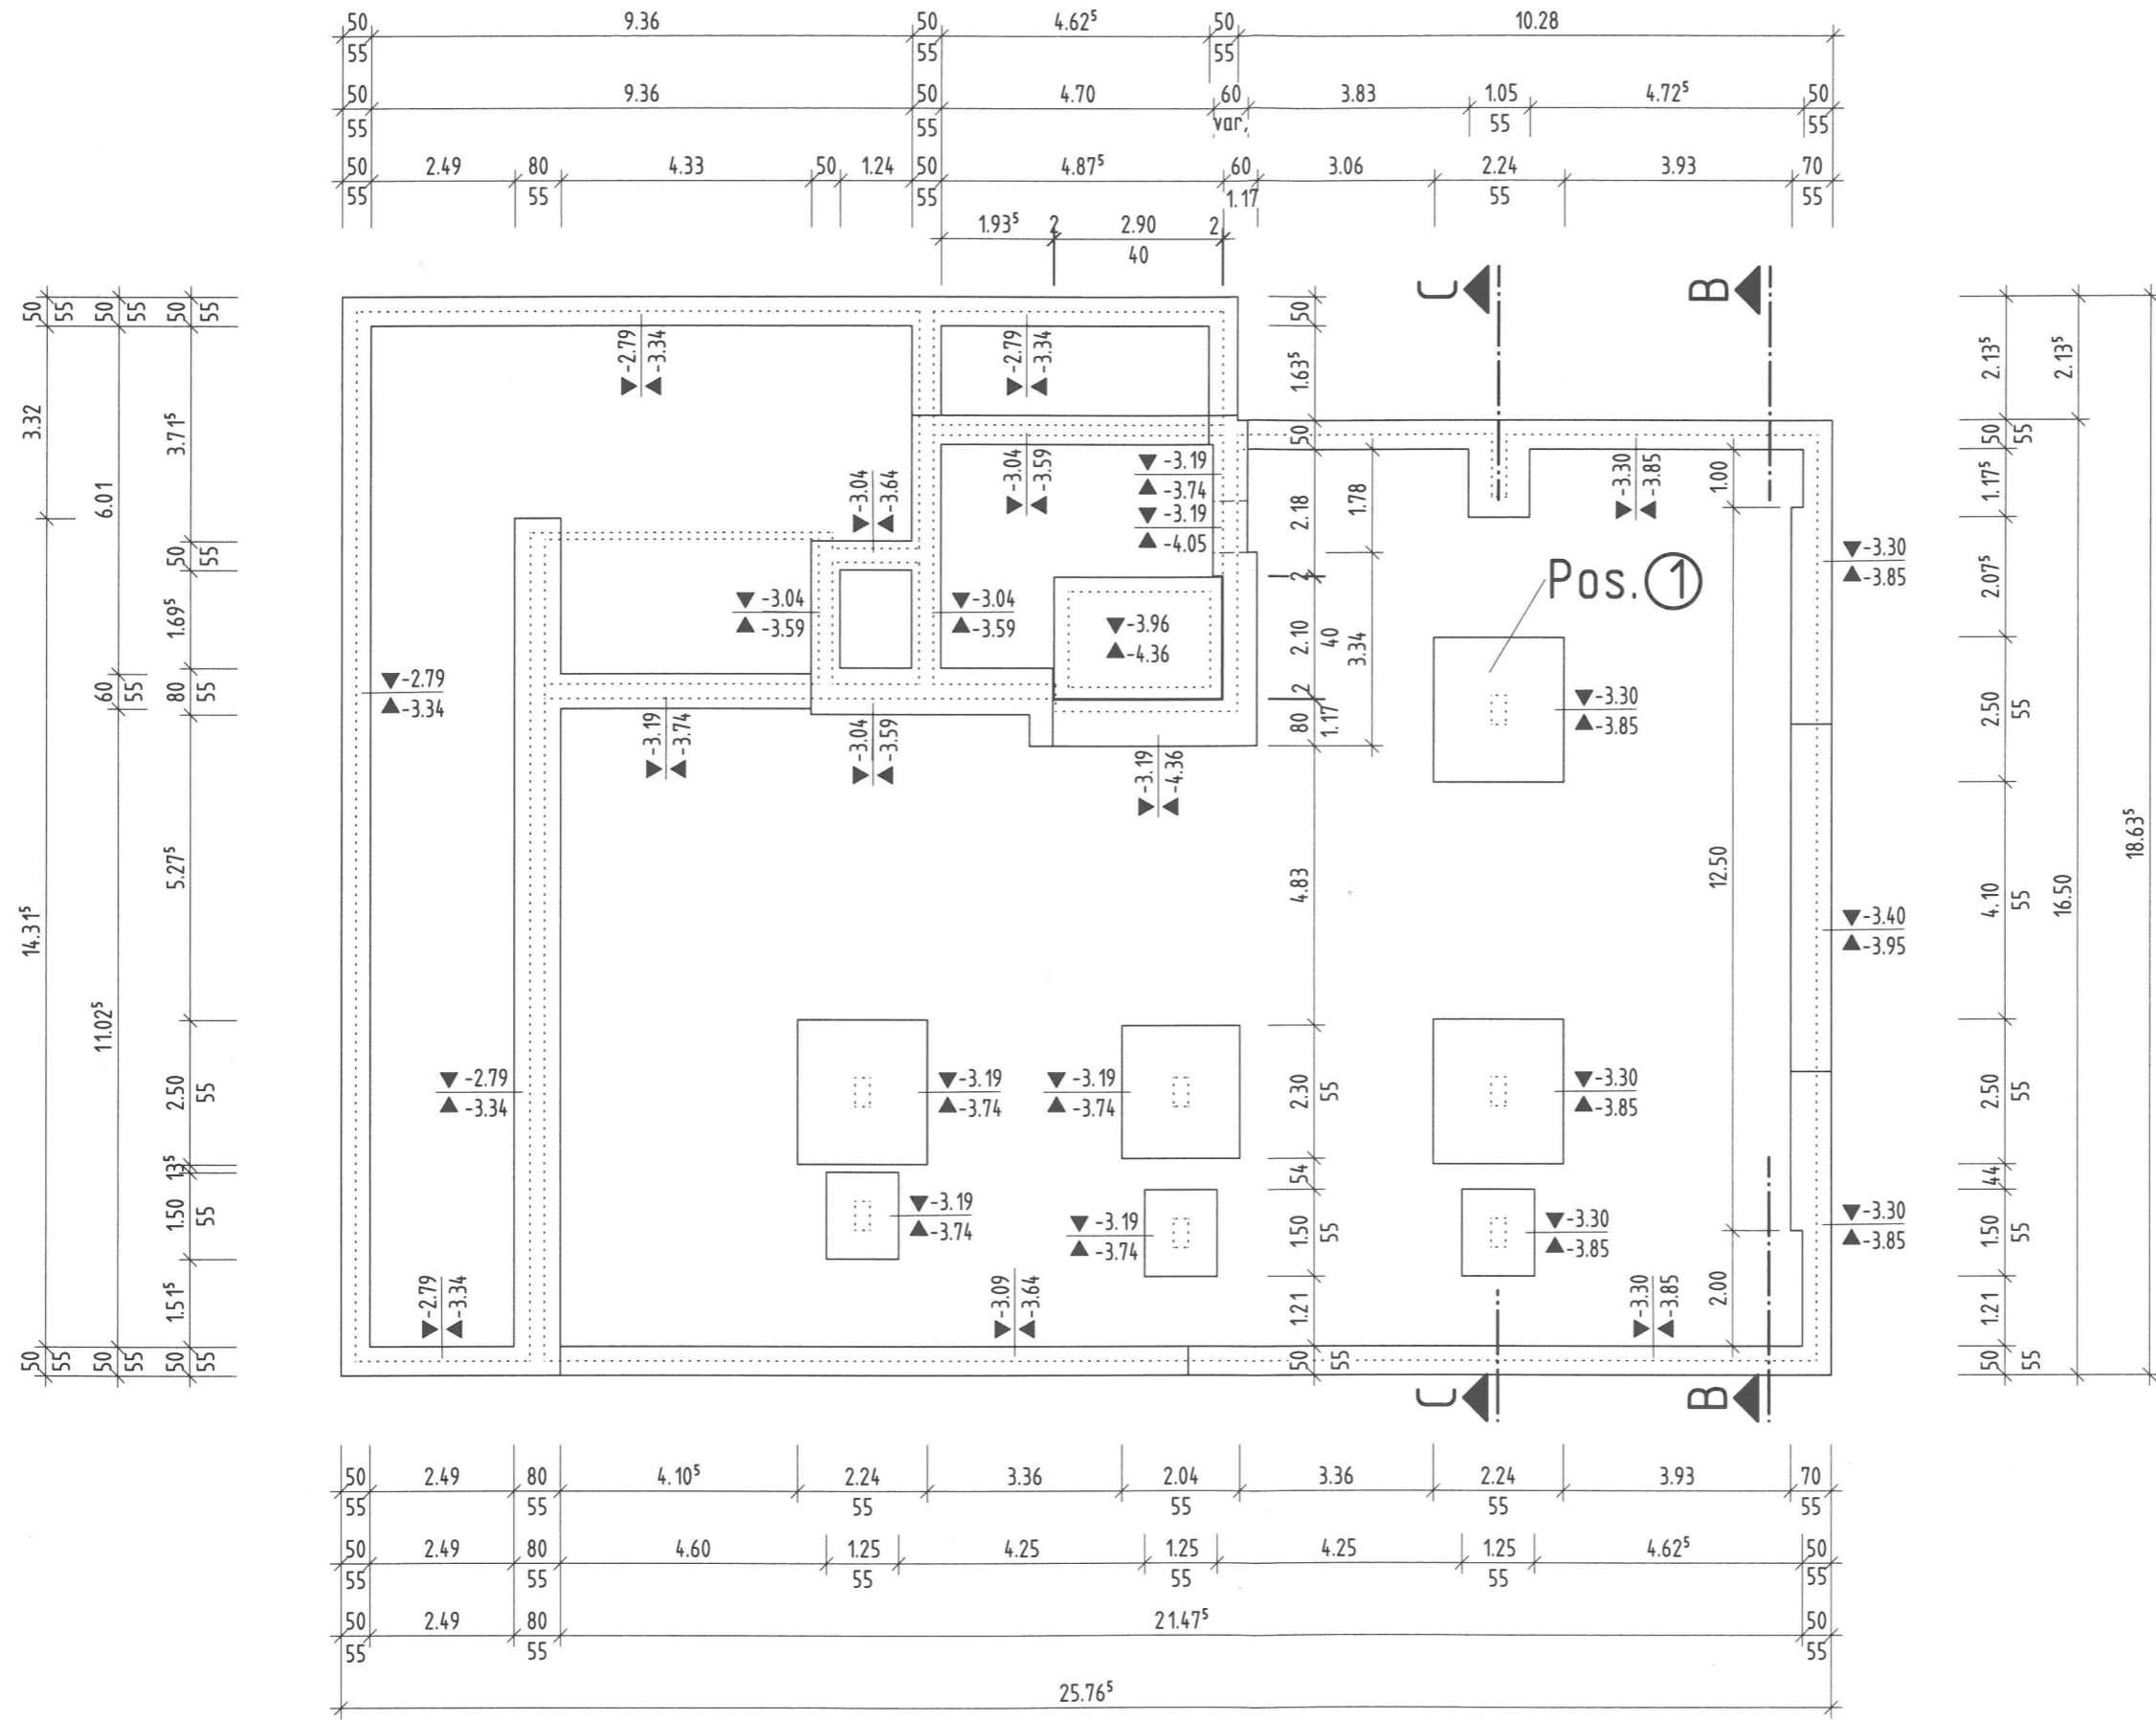

Grundriss Fundamentplan



IHK Abschlussprüfung Sommer 2021		Vorgabezeit:
Maßstab 1:125	Bauzeichner/-in Architektur	Blatt: 2(6)
Maßeinheit m, cm		Prüflingsnummer:

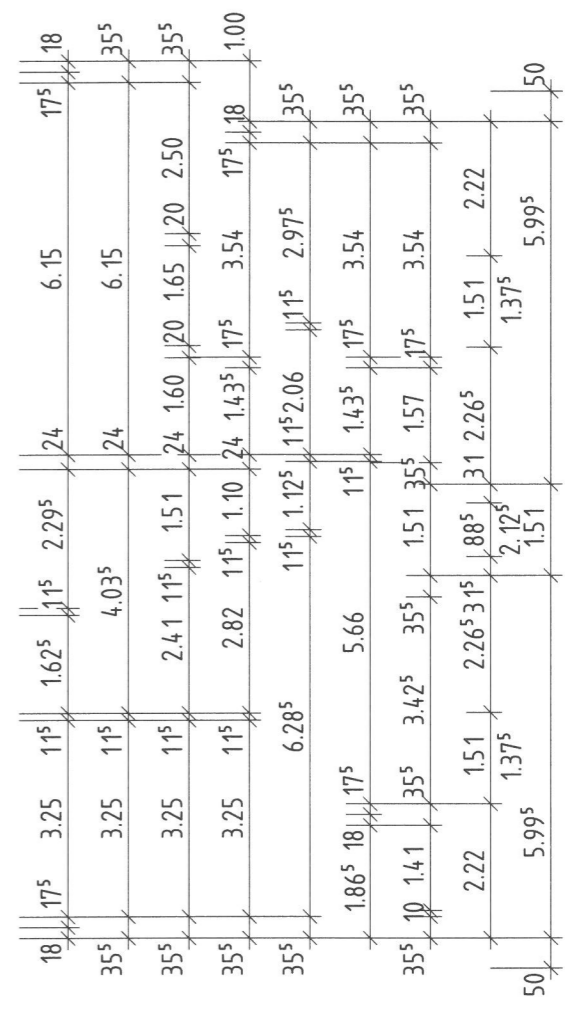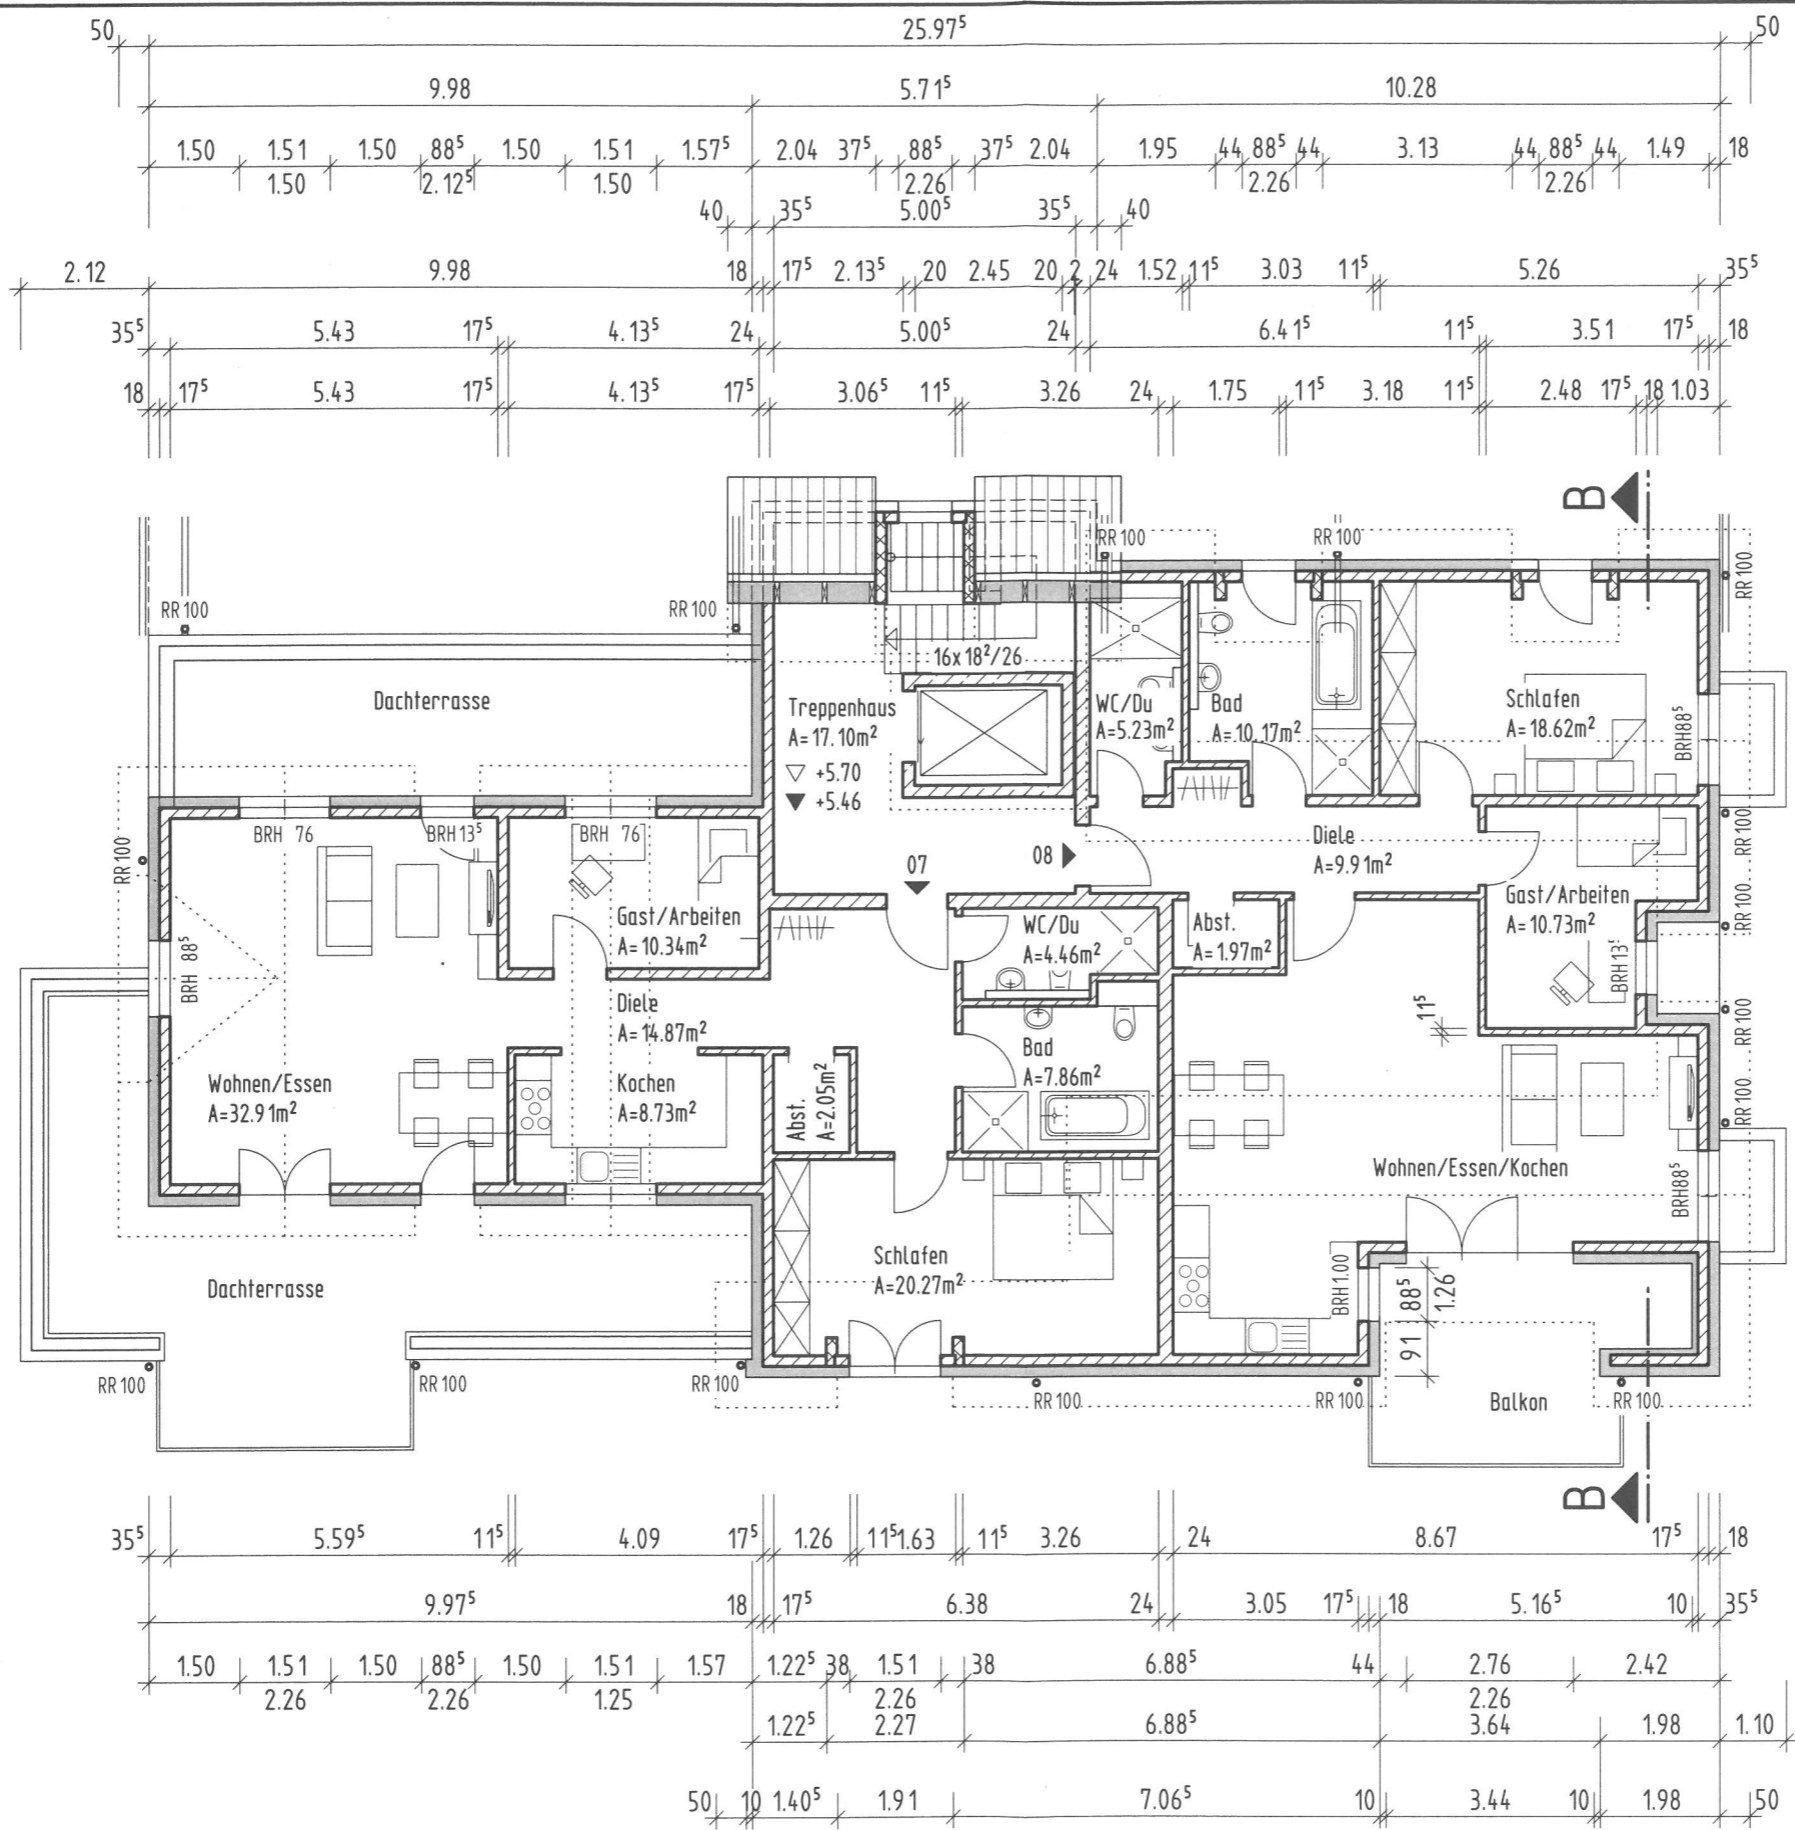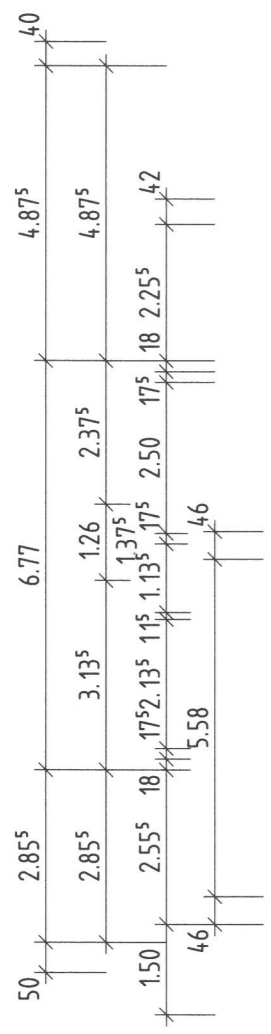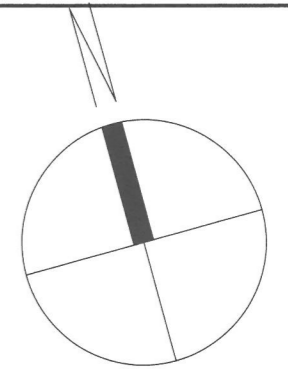

Legende:
 WDVS
 Öffnungshöhen und BRH beziehen sich auf OKFF.

Grundriss DG

IHK Abschlussprüfung Sommer 2021		Vorgabezeit:
Maßstab 1:125	Bauzeichner/-in Architektur	Blatt: 5(6)
Maßeinheit m, cm		Prüflingsnummer:

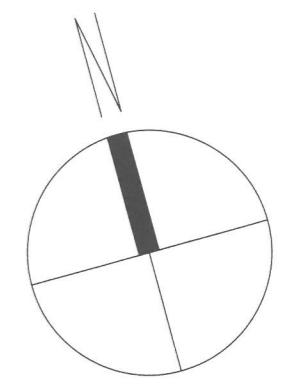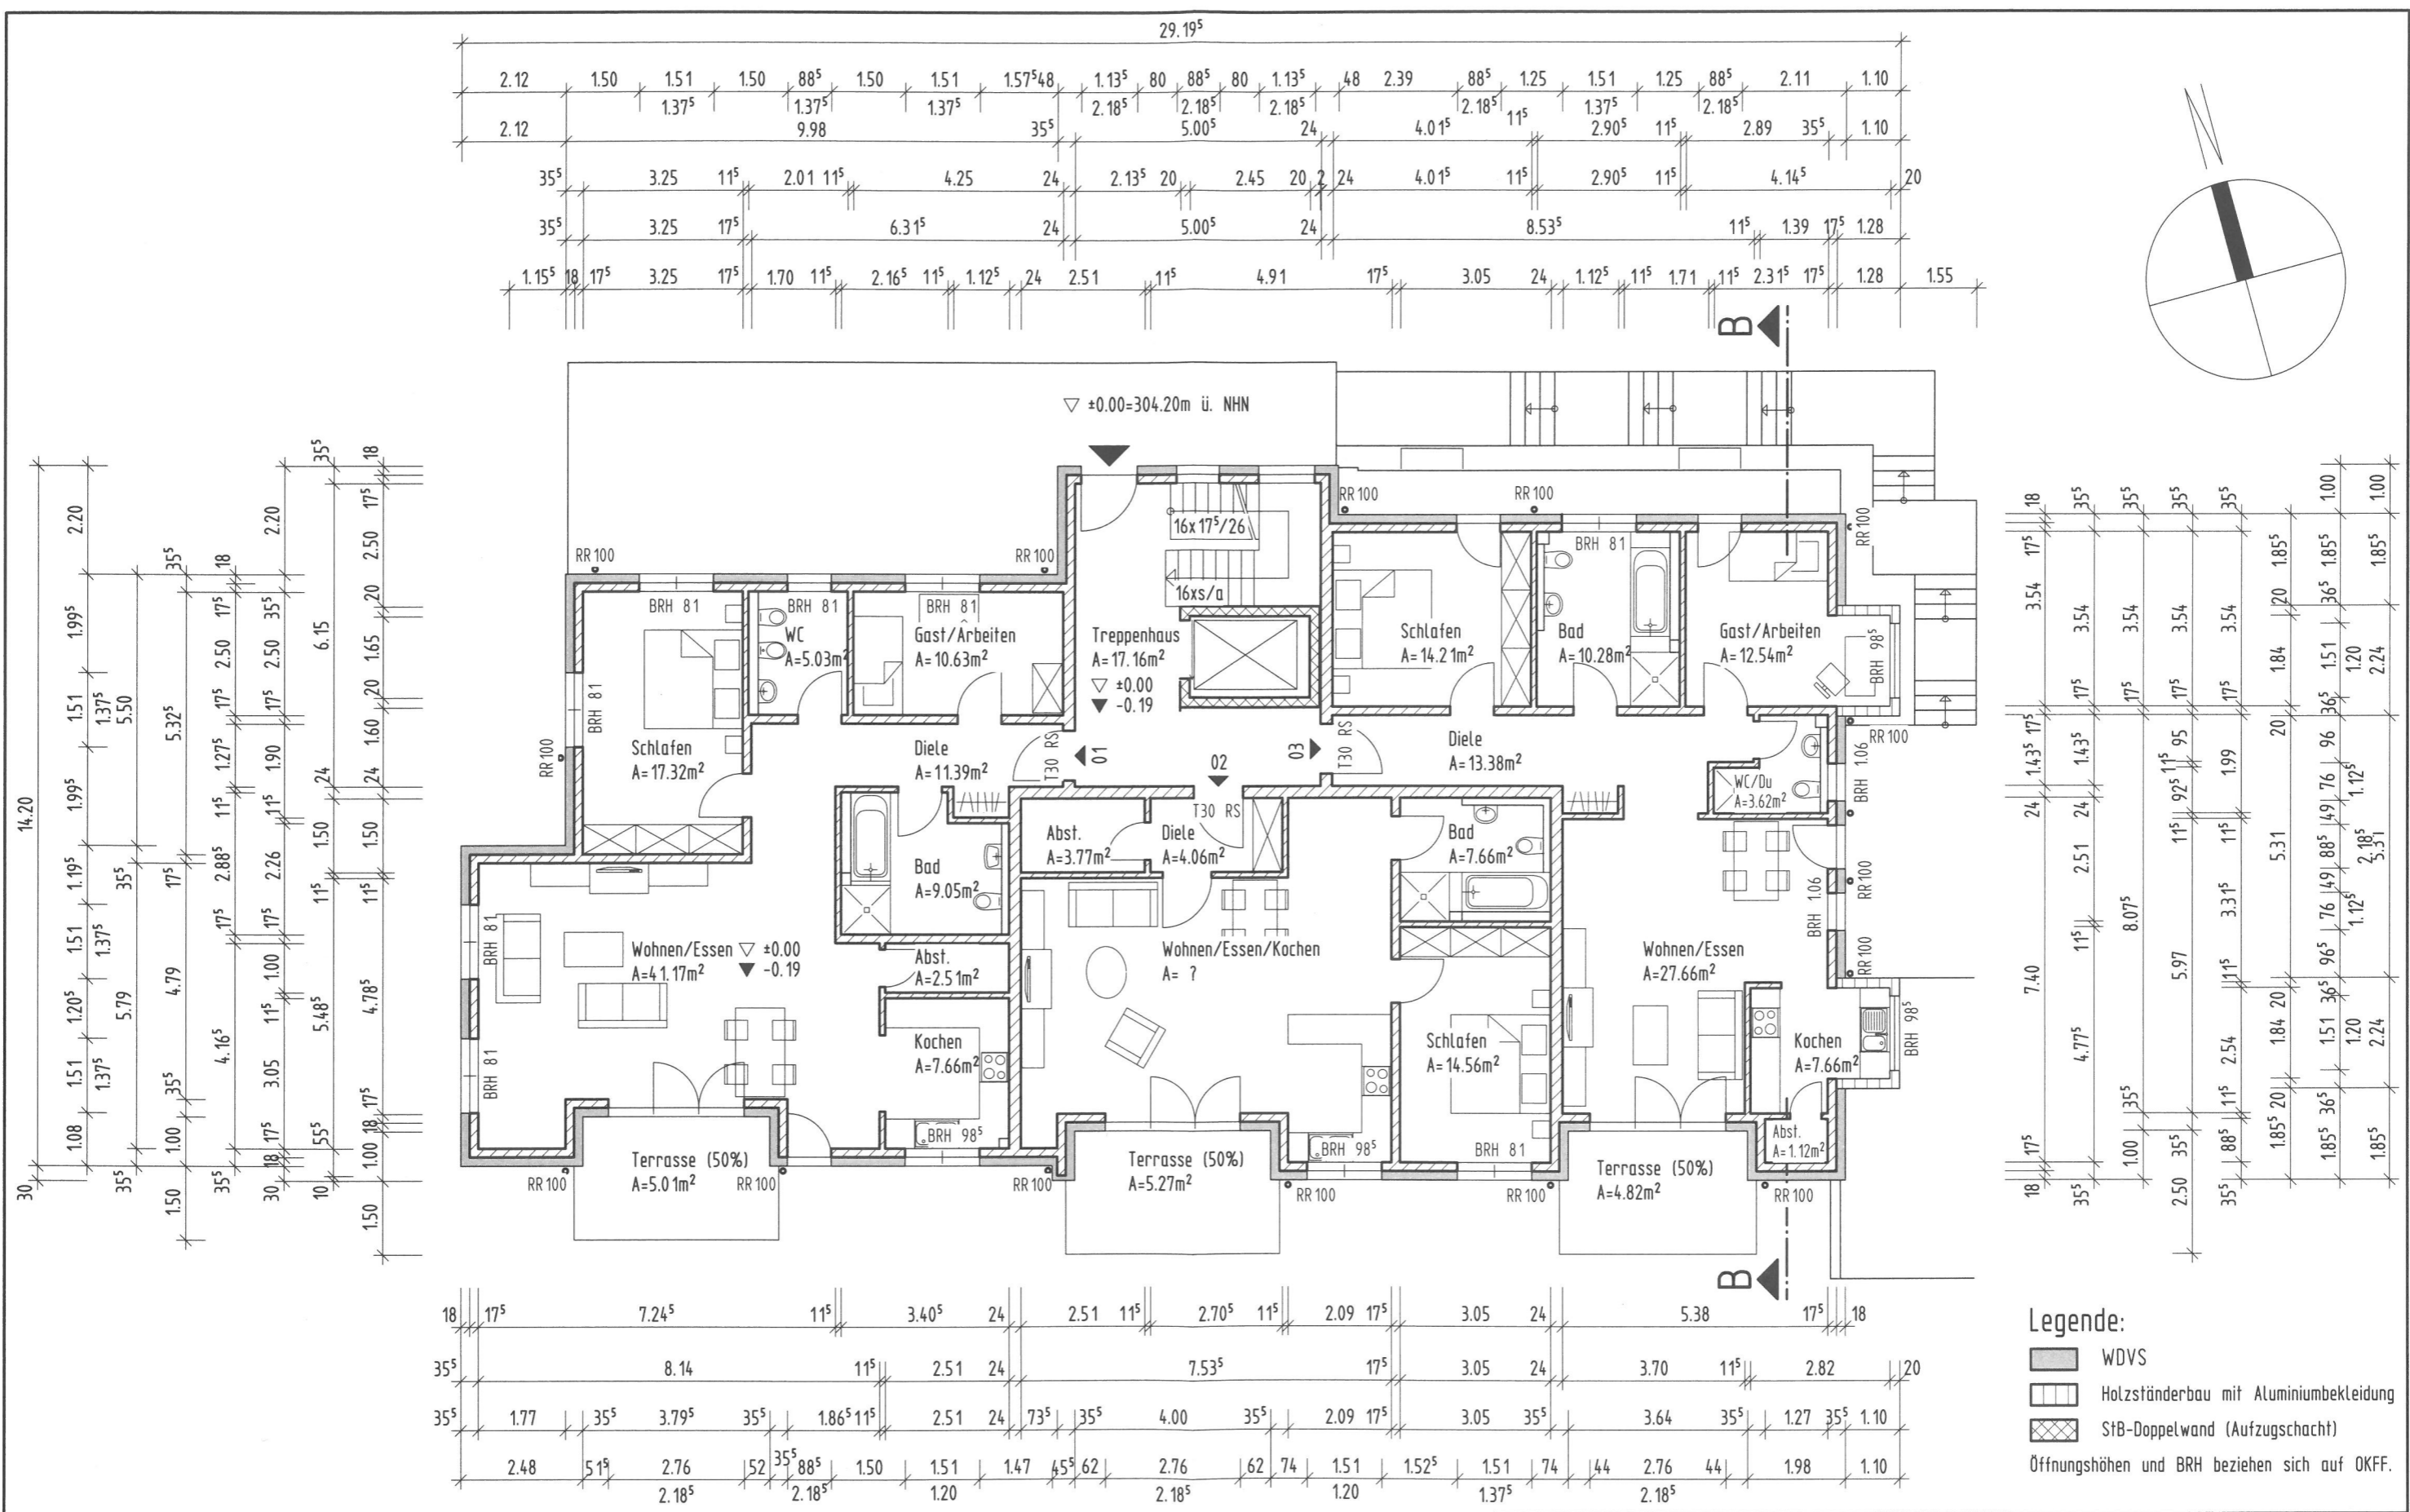

Grundriss EG

- Legende:**
- WDV5
 - Holzständerbau mit Aluminiumbekleidung
 - StB-Doppelwand (Aufzugschacht)
- Öffnungshöhen und BRH beziehen sich auf OKFF.

IHK Abschlussprüfung Sommer 2021		Vorgabezeit:
Maßstab 1:125	Bauzeichner/-in Architektur	Blatt: 4(6)
Maßeinheit m, cm		Prüfungsnummer:

