




Schnitt A-A

- Legende:**
- Dämmung
 - WDVS
 - Perimeterdämmung

38.5 cm	Dachaufbau
18.5 cm	Dachhaut
20 cm	Sparren 8/20
42.75 cm	Dachaufbau ausgebaut
18.5 cm	Dachhaut
20 cm	Sparren 8/20, e=75cm
3 cm	Lattung 3/5
1.25 cm	Gipsplatten Typ A
37 cm	Deckenaufbau OG
15 cm	Fußbodenaufbau
22 cm	StB-Platte
37 cm	Deckenaufbau EG
15 cm	Fußbodenaufbau
22 cm	StB-Platte
38 cm	Deckenaufbau KG
18 cm	Fußbodenaufbau
20 cm	StB-Platte
50 cm	Bodenaufbau KG: Treppenhaus
17 cm	Fußbodenaufbau
18 cm	StB-Platte
10 cm	Dämmung 500 CS
5 cm	Splittbett

40 cm StB-Platte
10 cm Dämmung 500 CS
5 cm Splittbett

IHK Abschlussprüfung Winter 2018/19		Vorgabezeit:
Maßstab 1:100	Bauzeichner/-in Architektur	Blatt: 4(5)
Maßeinheit m, cm		Prüflingsnummer:

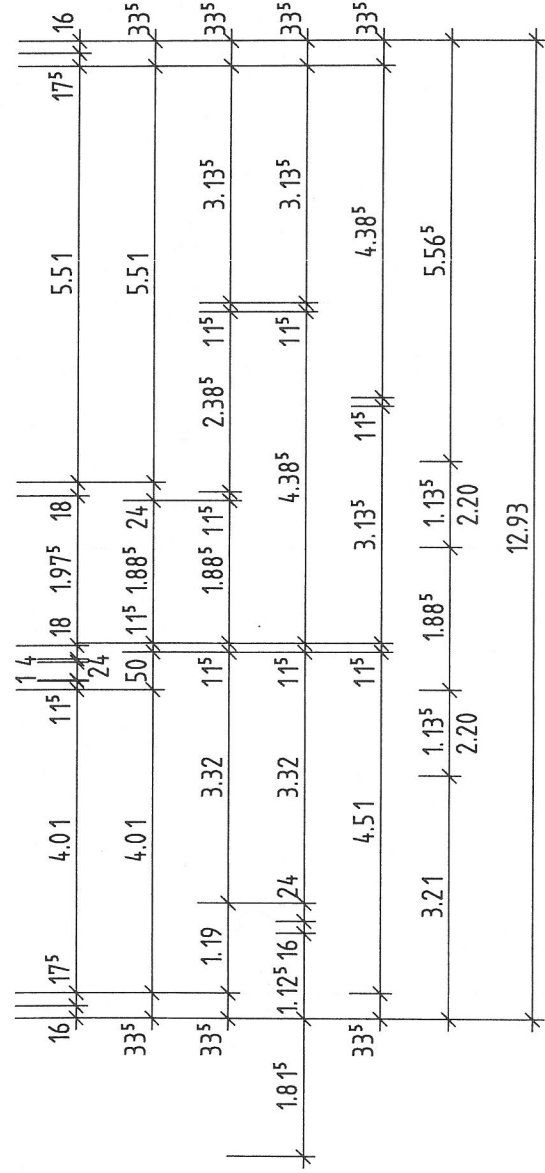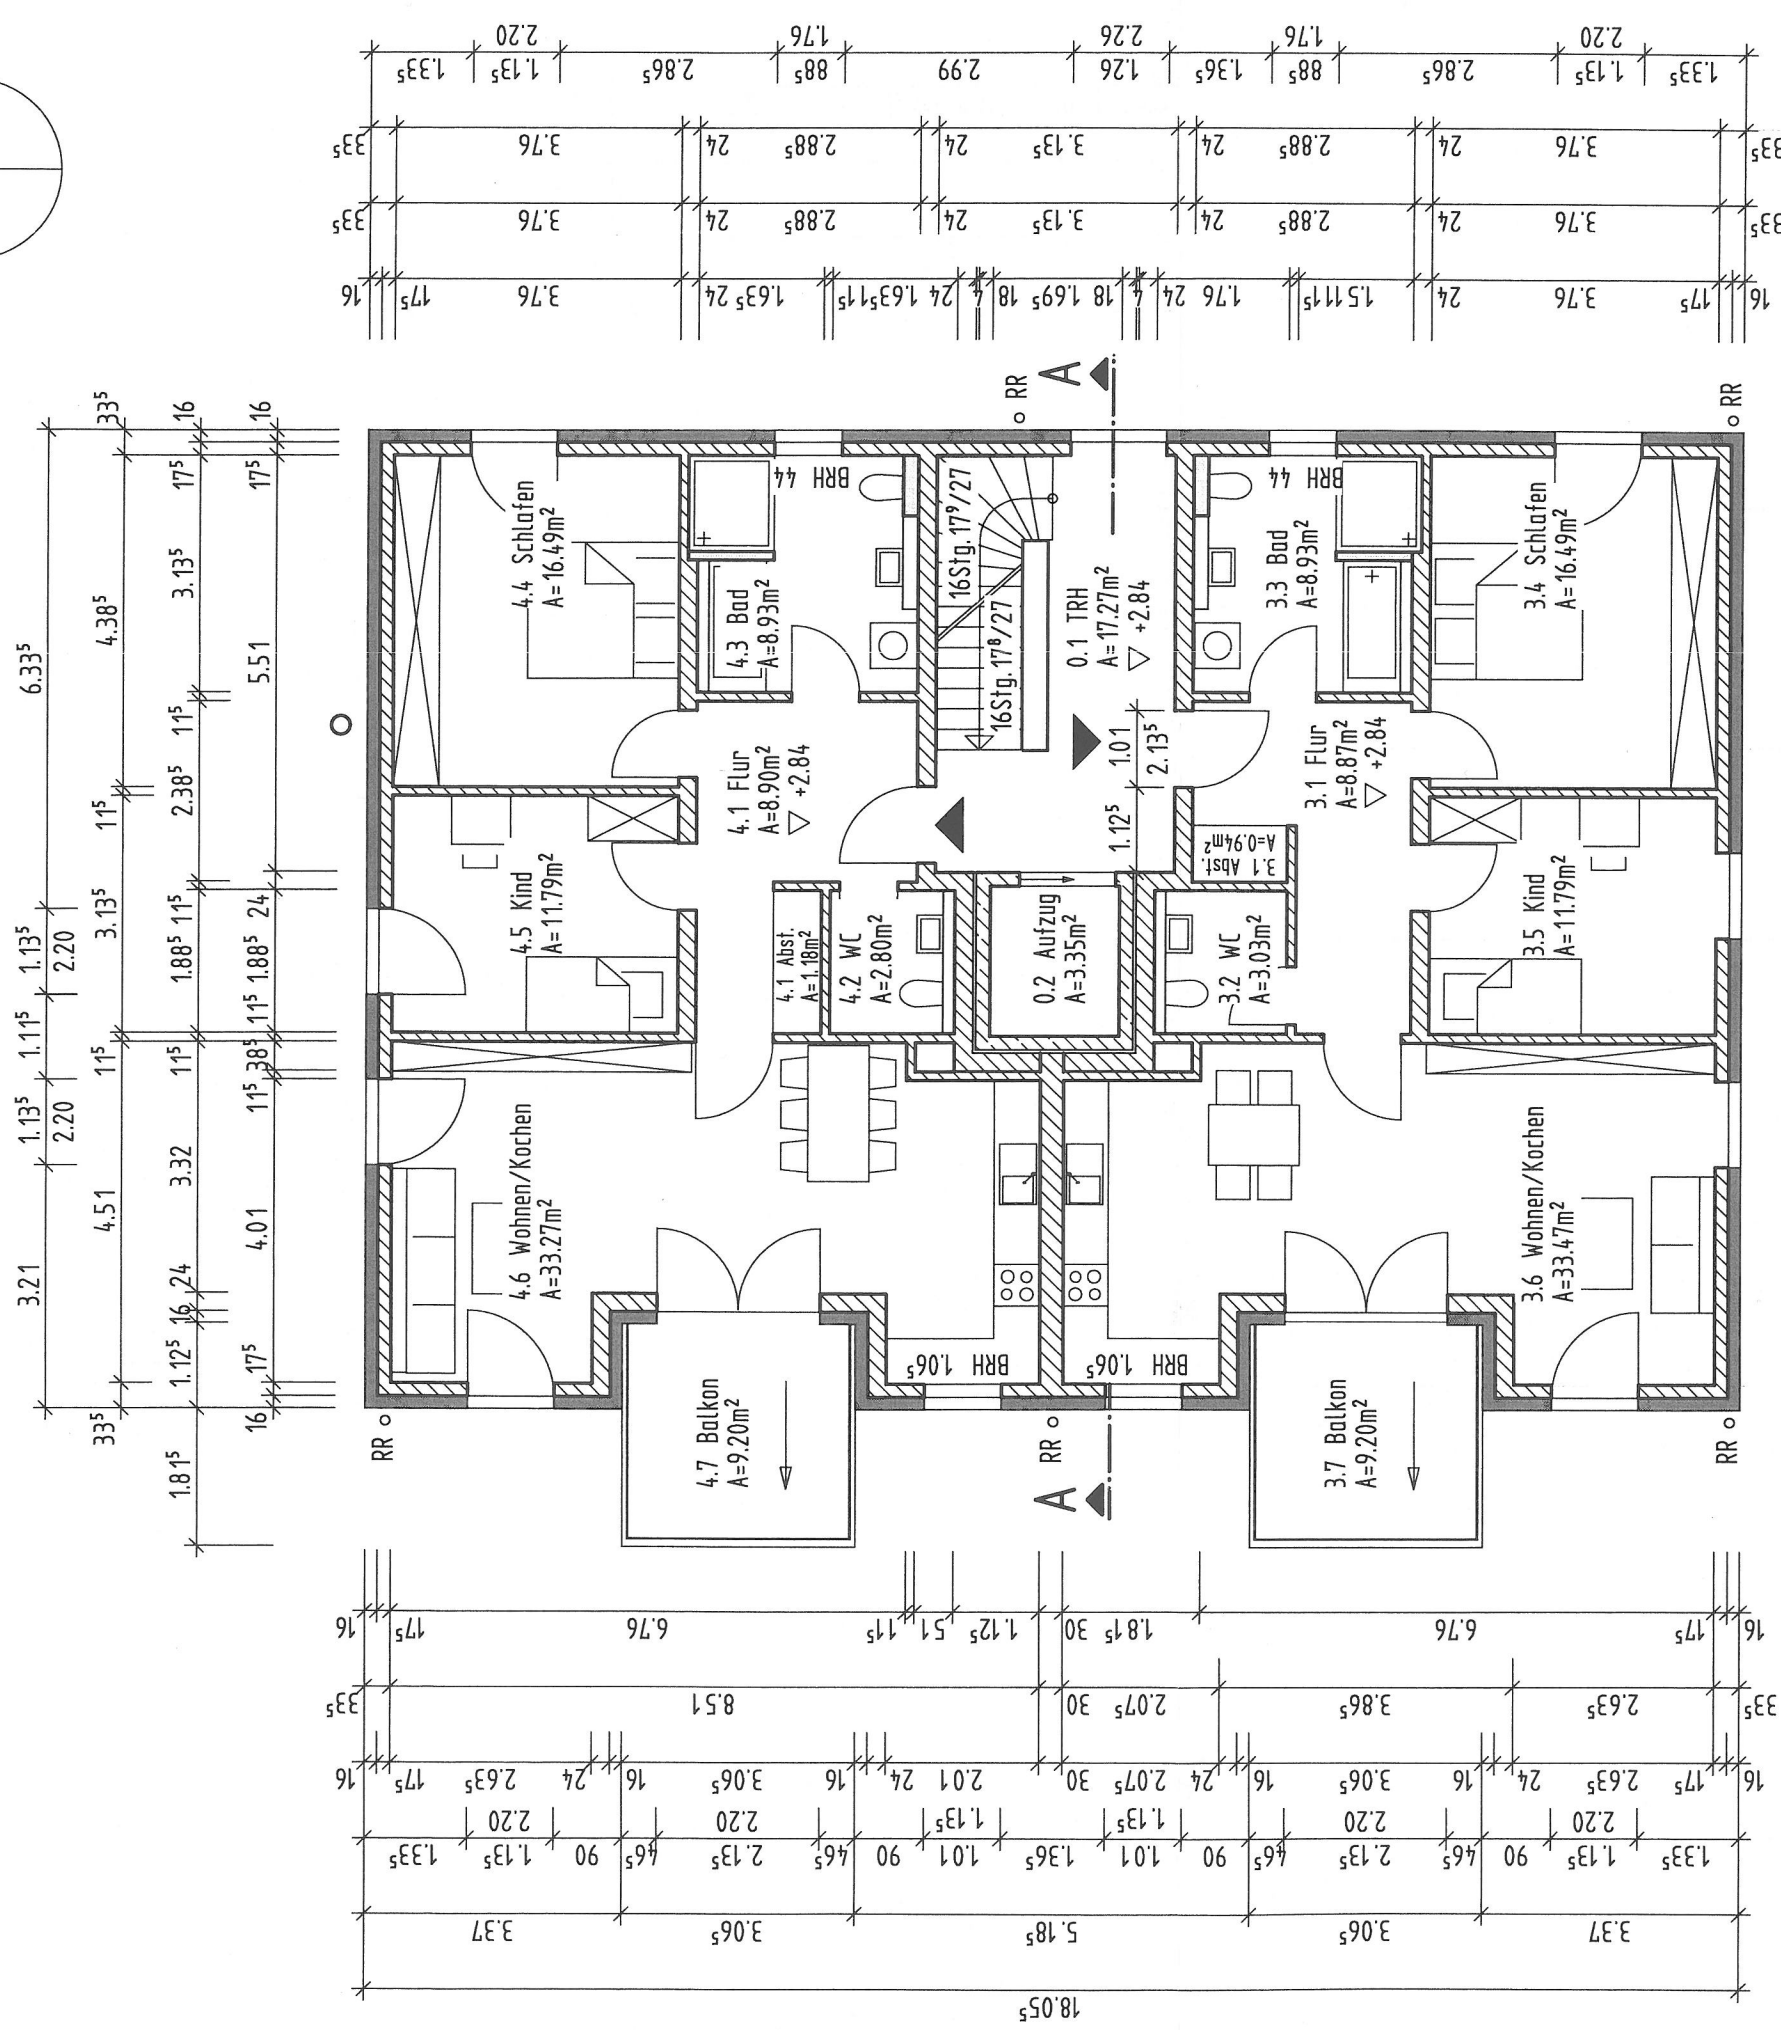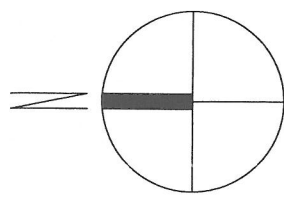

Grundriss OG

Legende:



WDVS

Alle BRH und Öffnungshöhen beziehen sich auf FFB.

IHK Abschlussprüfung Winter 2018/19

Maßstab
1:100

Bauzeichner/-in
Architektur

Bereich a) b) c)
MFH Fischbach



Vorgabezeit:

Blatt: 2(5)

Prüfungsnummer:




Raumbild MFH Fischach

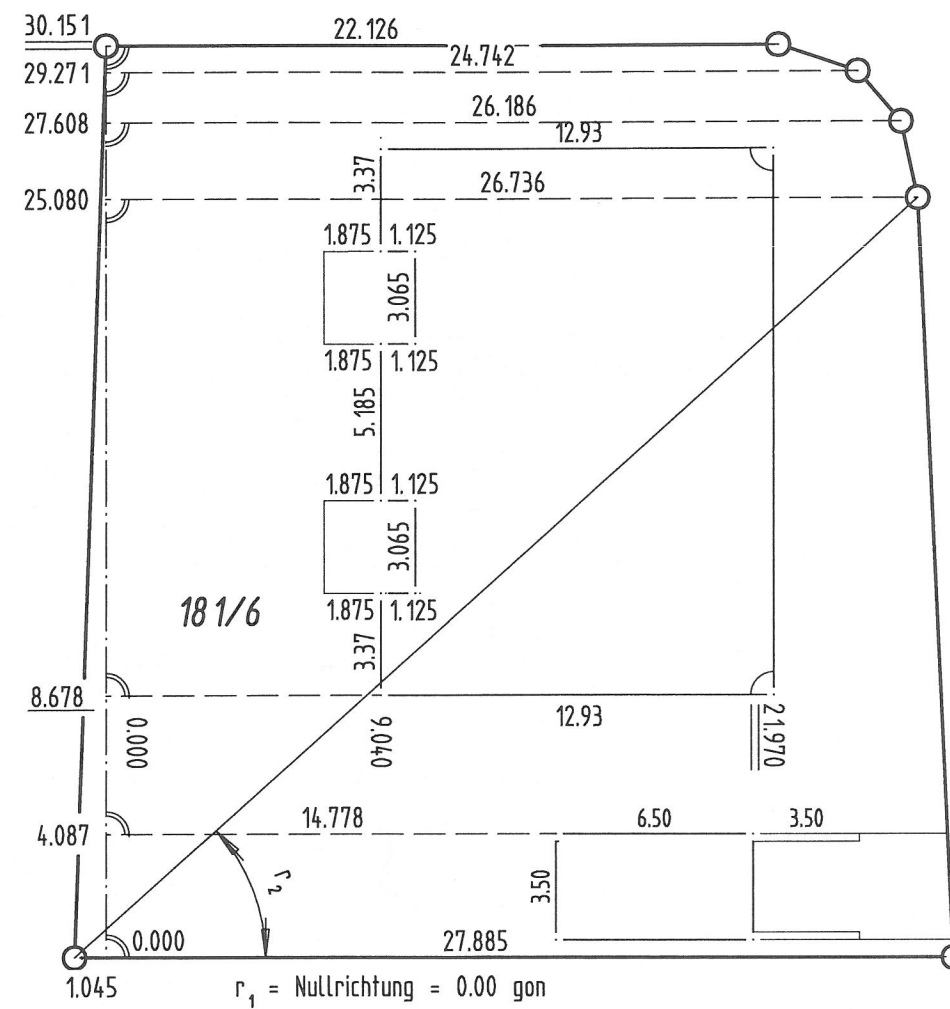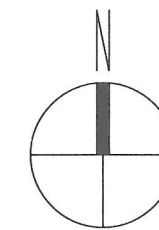


M 1:250

IHK Abschlussprüfung Winter 2018/19		Vorgabezeit:
Maßstab -/1:250	Bauzeichner/-in Architektur	Blatt: 1(5)
Maßeinheit m, cm		Prüflingsnummer:

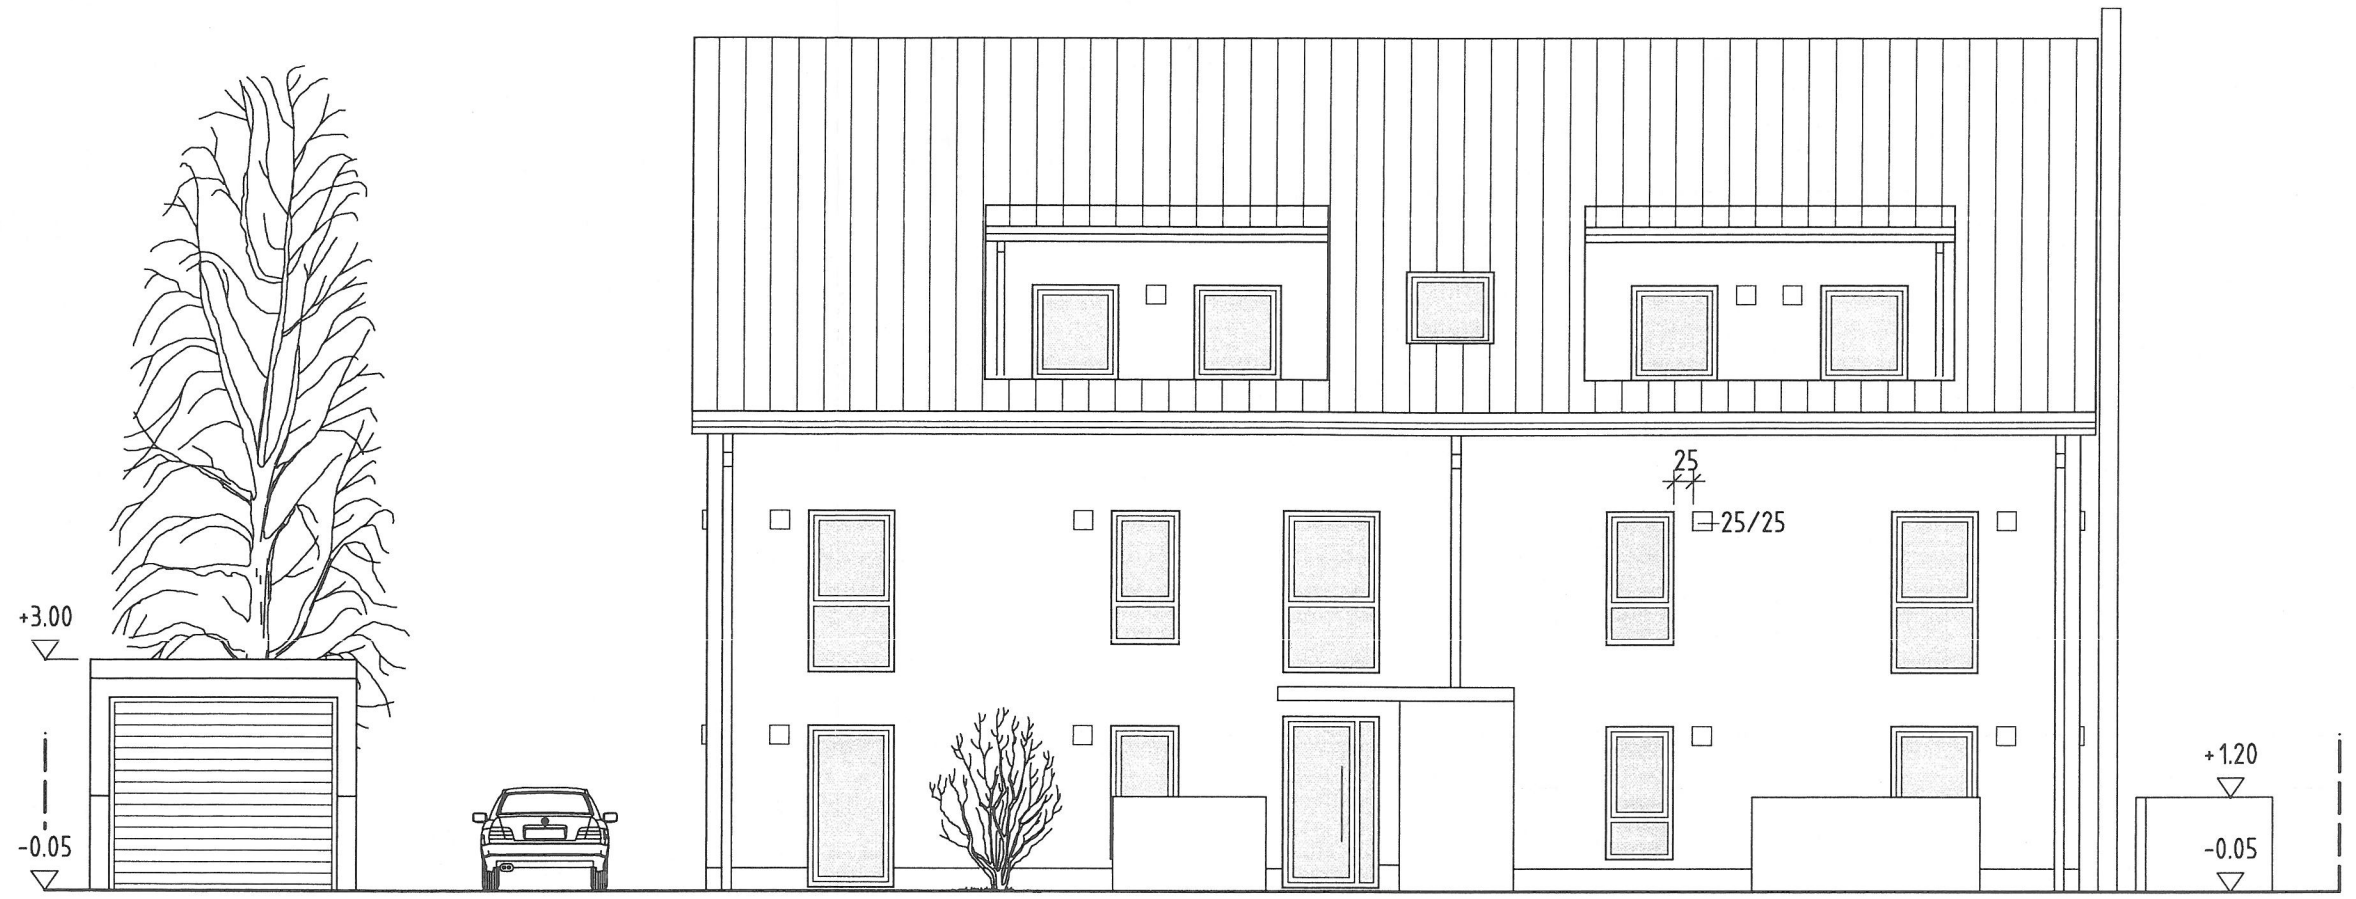

Ostansicht

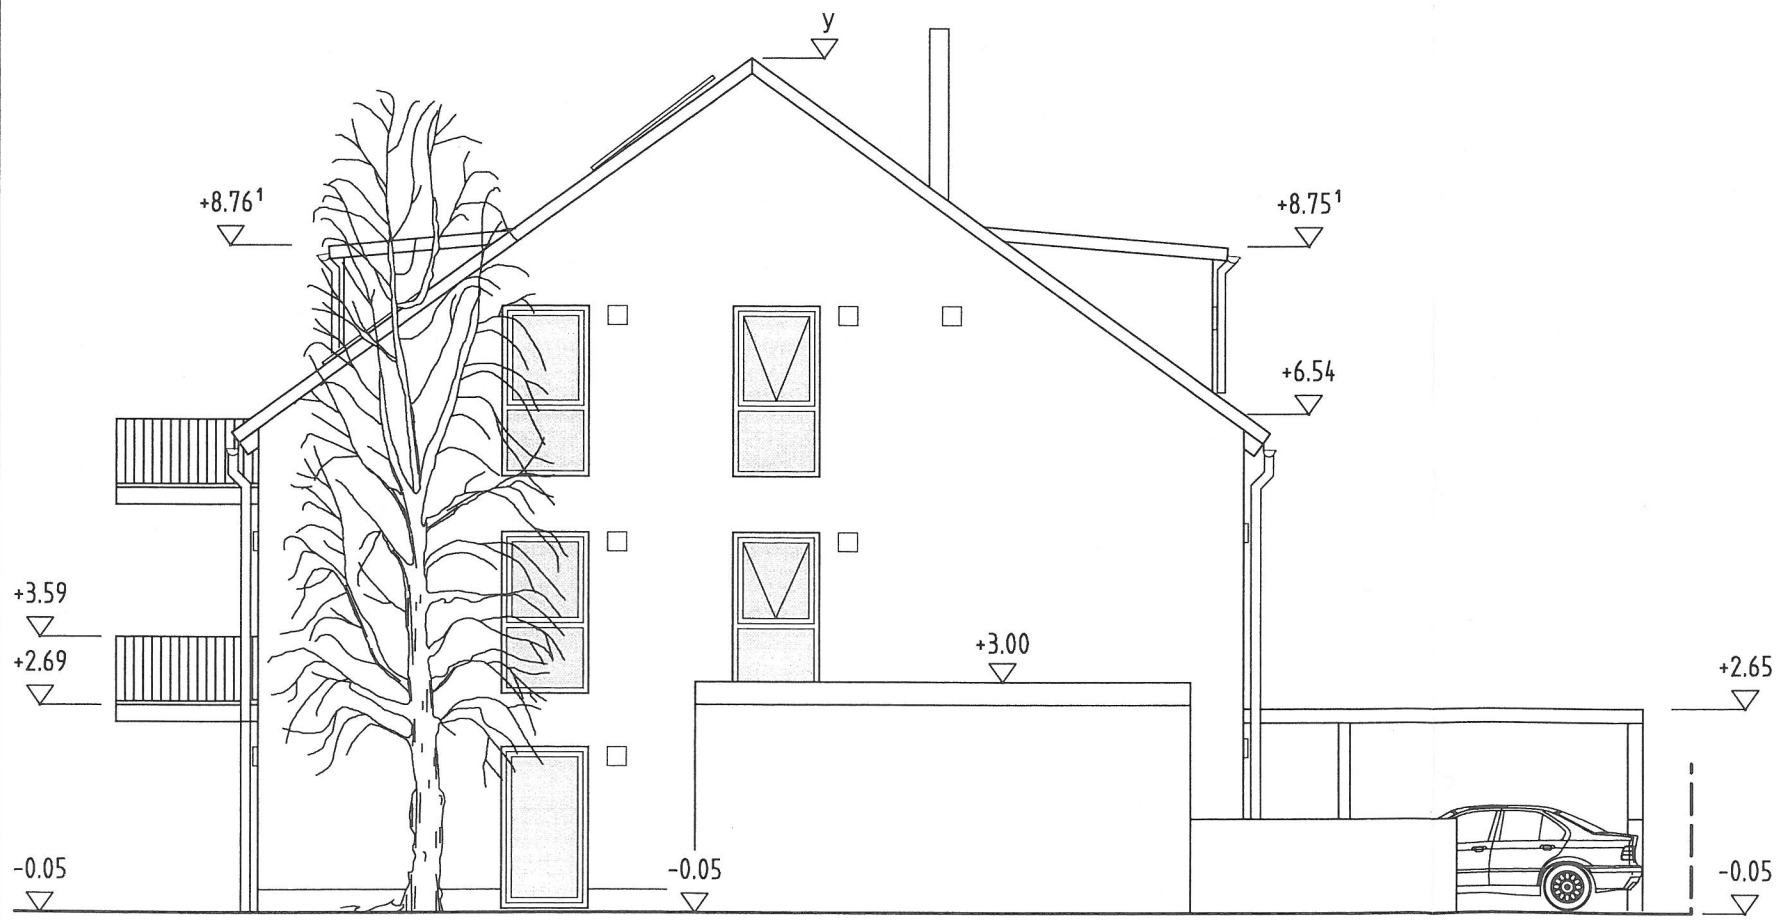

Südansicht

© 2018, IHK Region Stuttgart, alle Rechte vorbehalten W18 2101 K-Win-weiß-260218-re

IHK Abschlussprüfung Winter 2018/19		Vorgabezeit:
Maßstab 1:100	Bauzeichner/-in Architektur	Blatt: 5(5)
Maßeinheit m, cm		Prüflingsnummer: