


Lageplan

Legende


	Neubau
	Bestand

IHK Abschlussprüfung Winter 2019/20		Vorgabezeit: 6 h
Maßstab 1:200	Bauzeichner/-in Architektur	Blatt: 1(5)
Maßeinheit m, cm		Prüflingsnummer:

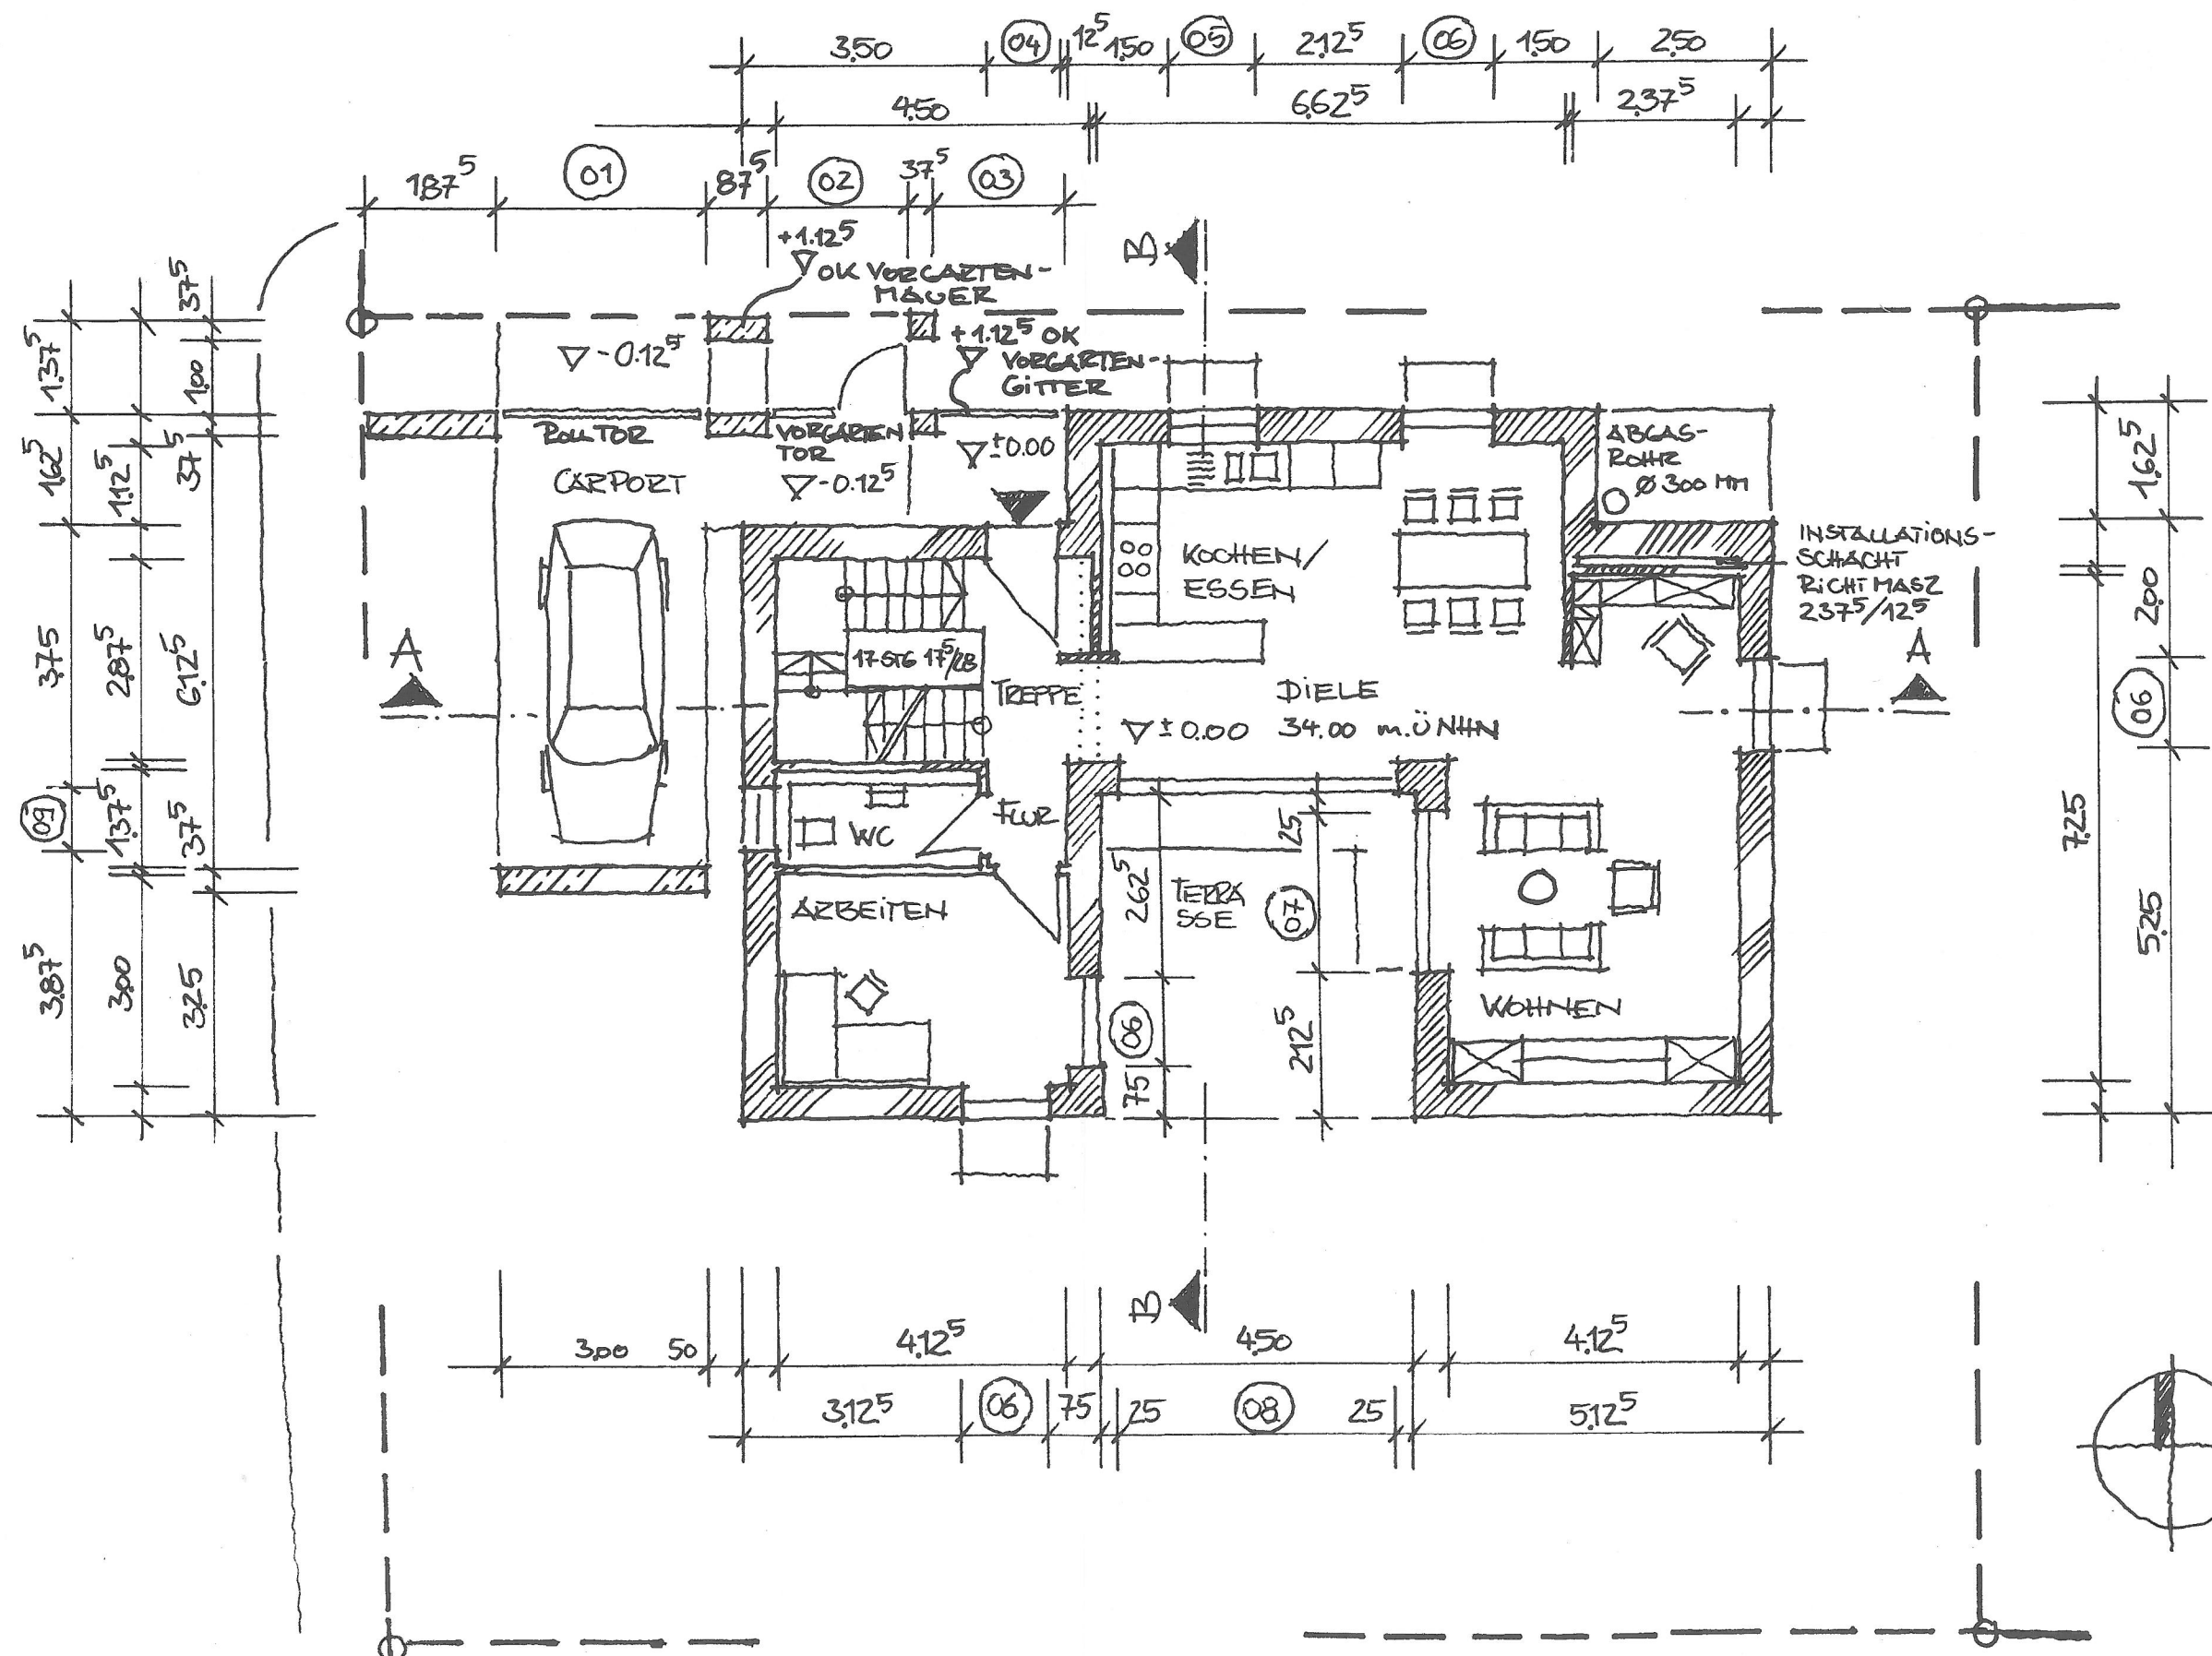



GRUNDRISS ERDGESCHOSS

IHK Abschlussprüfung Winter 2019/20		Vorgabezeit: 6 h
Maßstab 1:100	Bauzeichner/-in Architektur	Blatt: 2(5)
Maßeinheit m, cm	Praktische Aufgabe 1 Haus Köpenick	Prüflingsnummer:

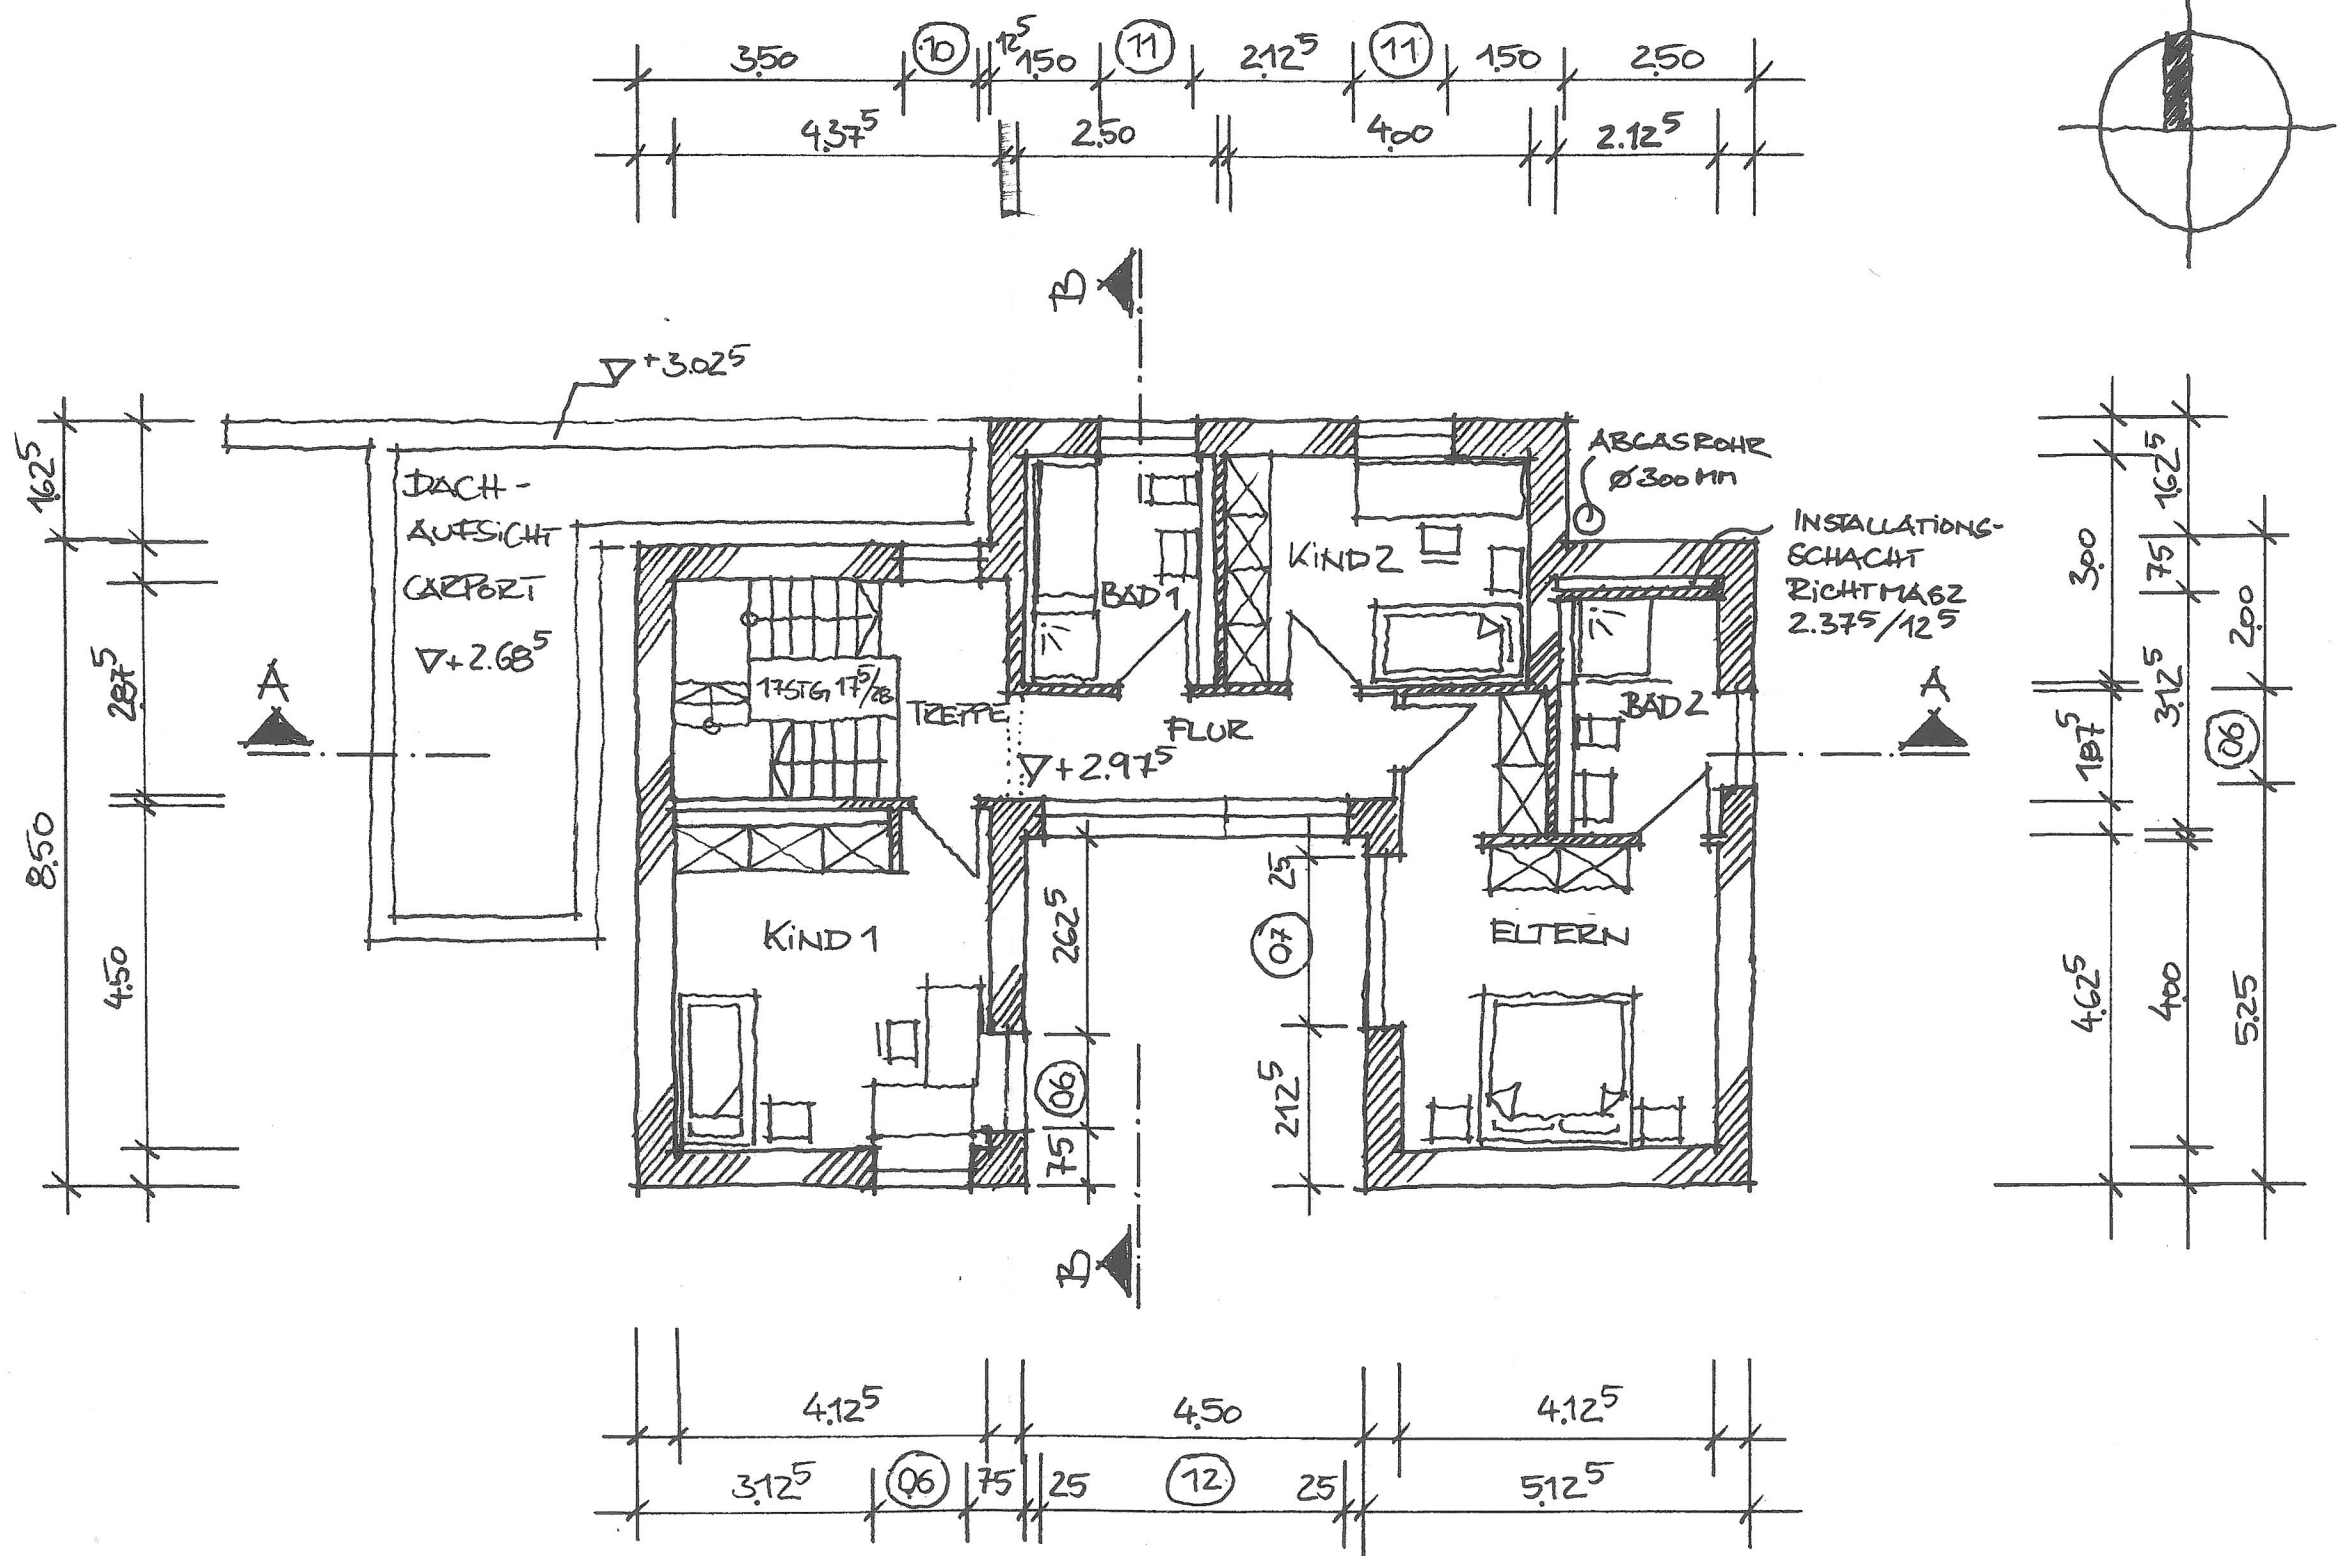

GRUNDRISS OBERGESCHOSS

IHK Abschlussprüfung Winter 2019/20		Vorgabezeit: 6 h
Maßstab 1:100	Bauzeichner/-in Architektur	Blatt: 3(5)
Maßeinheit m, cm		Prüflingsnummer:

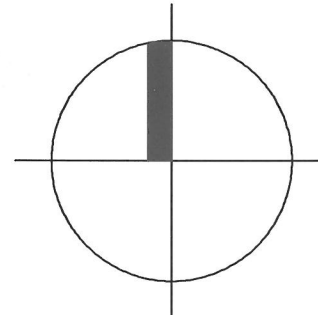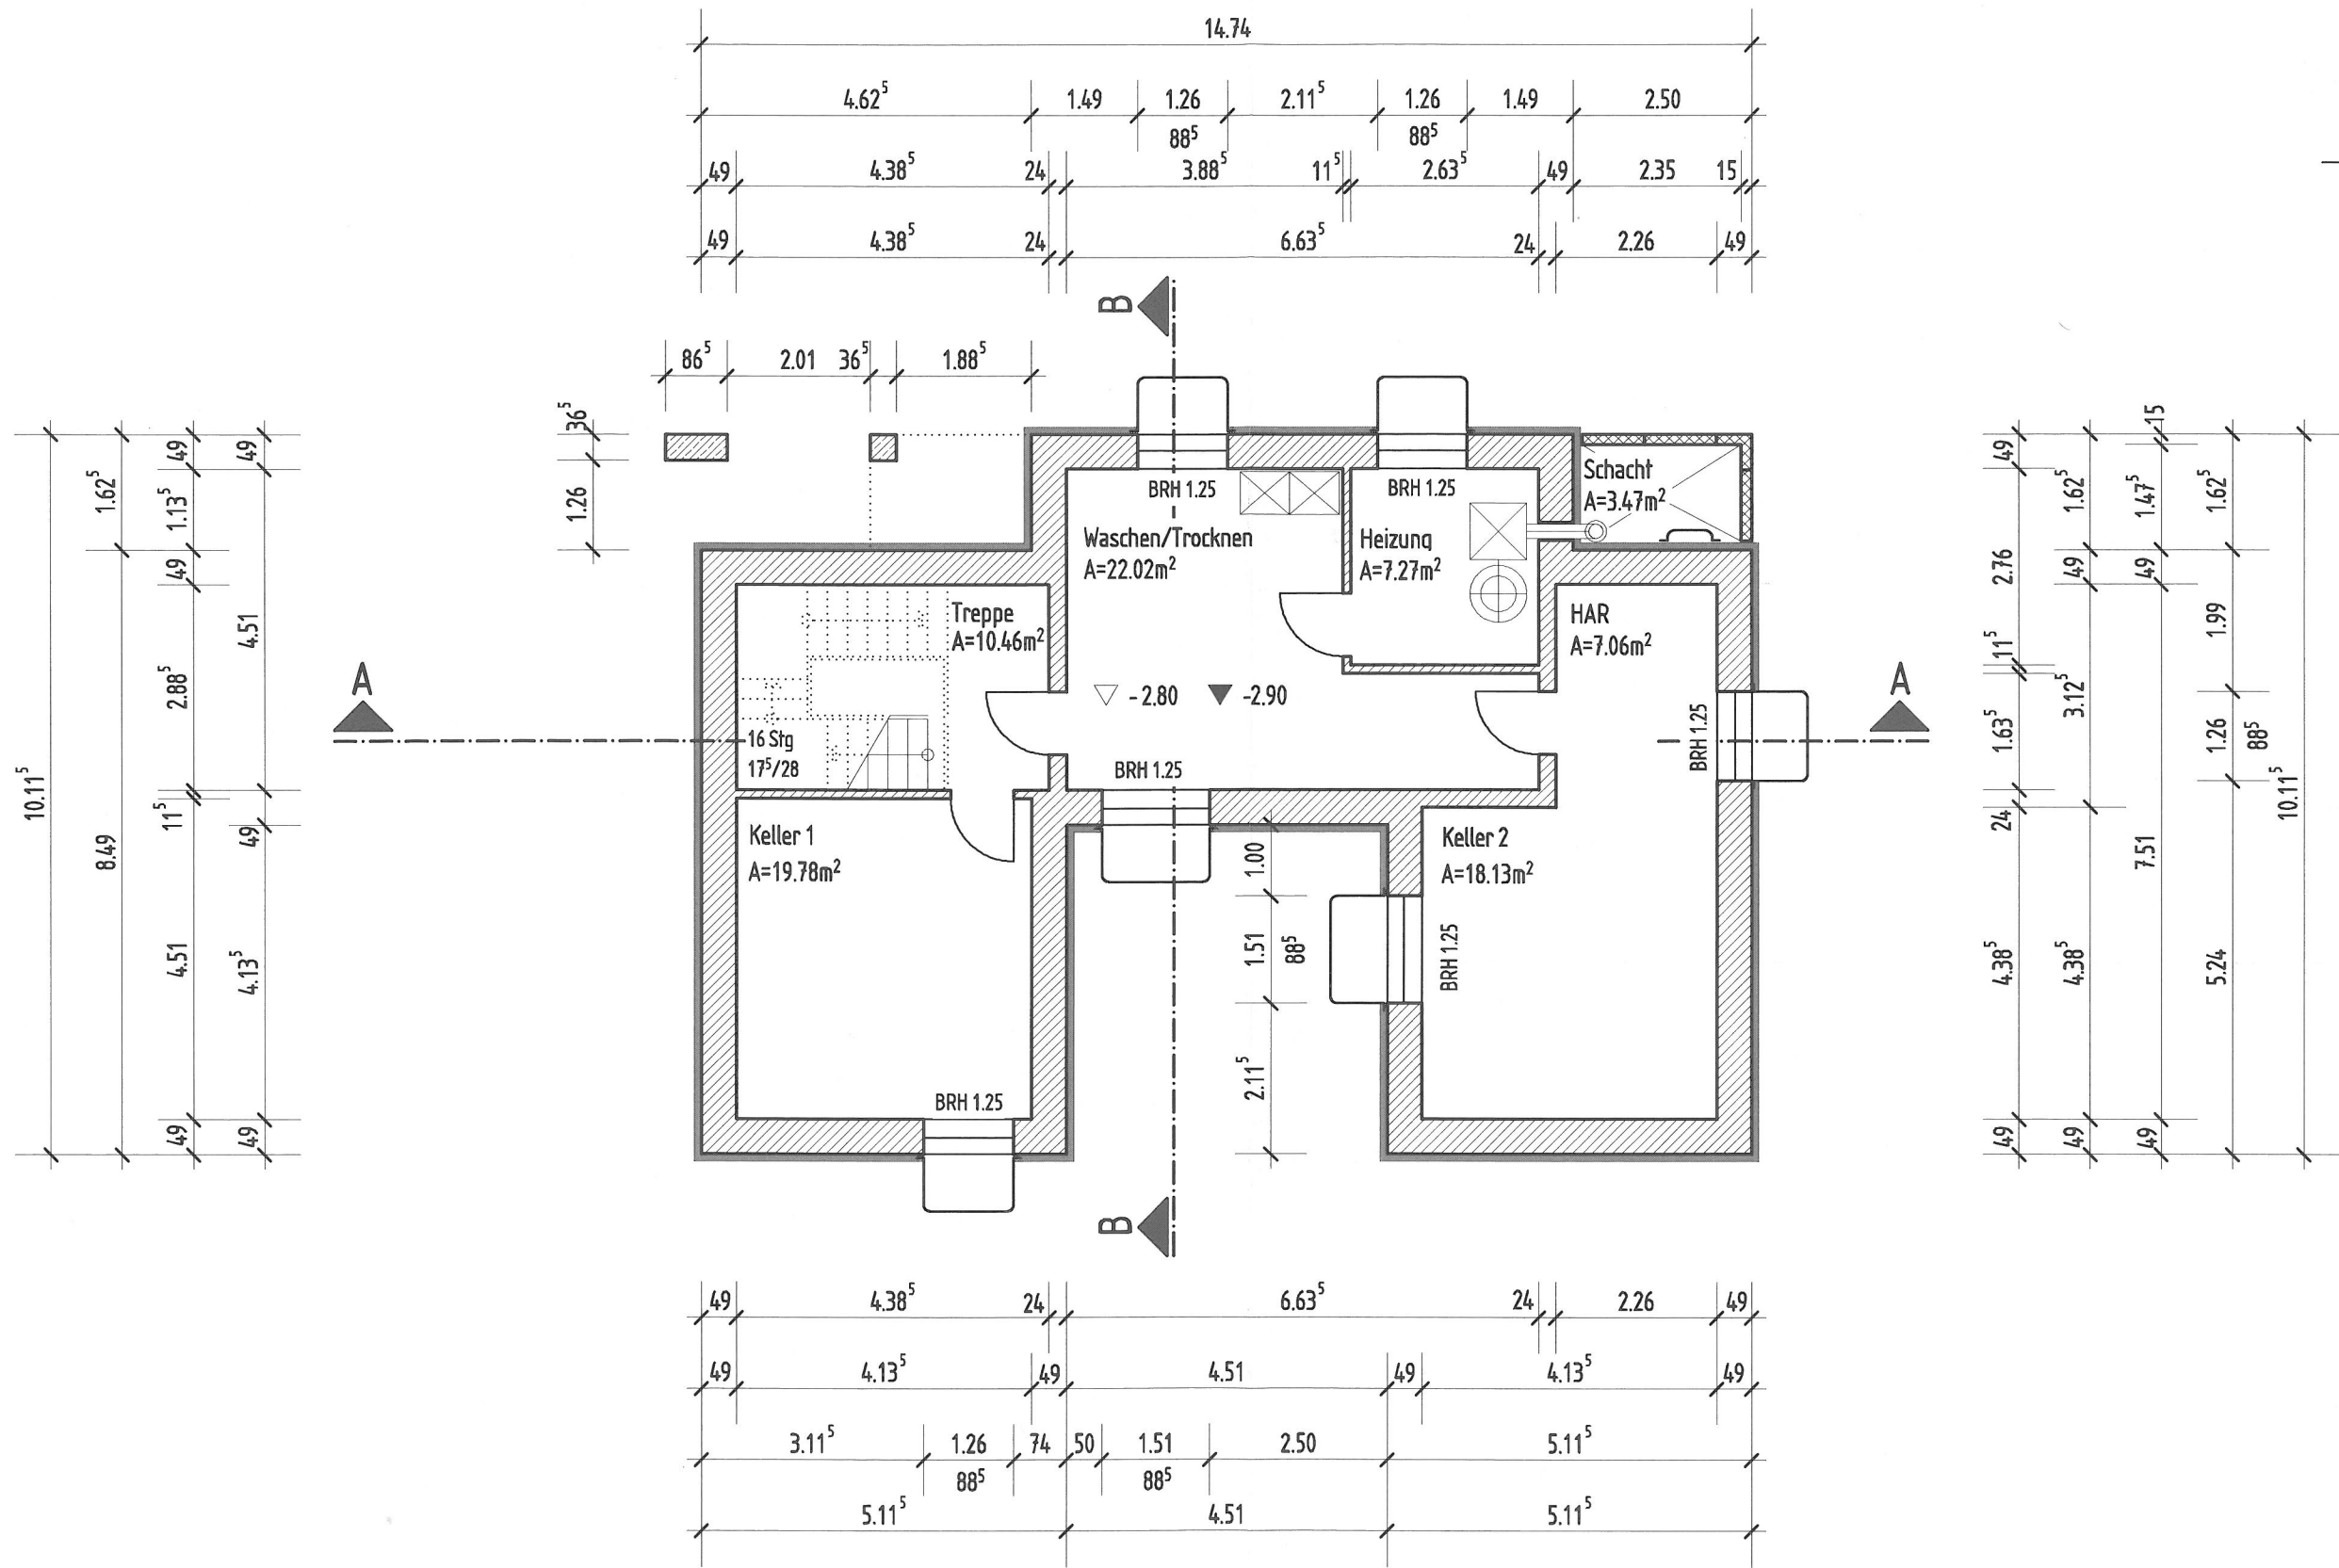

Alle Brüstungshöhen beziehen sich auf OK FFB

Grundriss Kellergeschoss

Legende

- Perimeterdämmung
- Betonfertigteil

IHK Abschlussprüfung Winter 2019/20		Vorgabezeit: 6 h
Maßstab 1:100	Bauzeichner/-in Architektur	Blatt: 4(5)
Maßeinheit m, cm		Prüflingsnummer:

