


Grundriss EG

LEGENDE

	WDVS
	StB.-Stütze

IHK Abschlussprüfung Winter 2020/21		Vorgabezeit:
Maßstab	Bauzeichner/-in Architektur	Blatt: 2(5)
Maßeinheit		Prüflingsnummer:
m, cm	Bereich a) b) c) Wohn- und Geschäftshaus Warendorf	

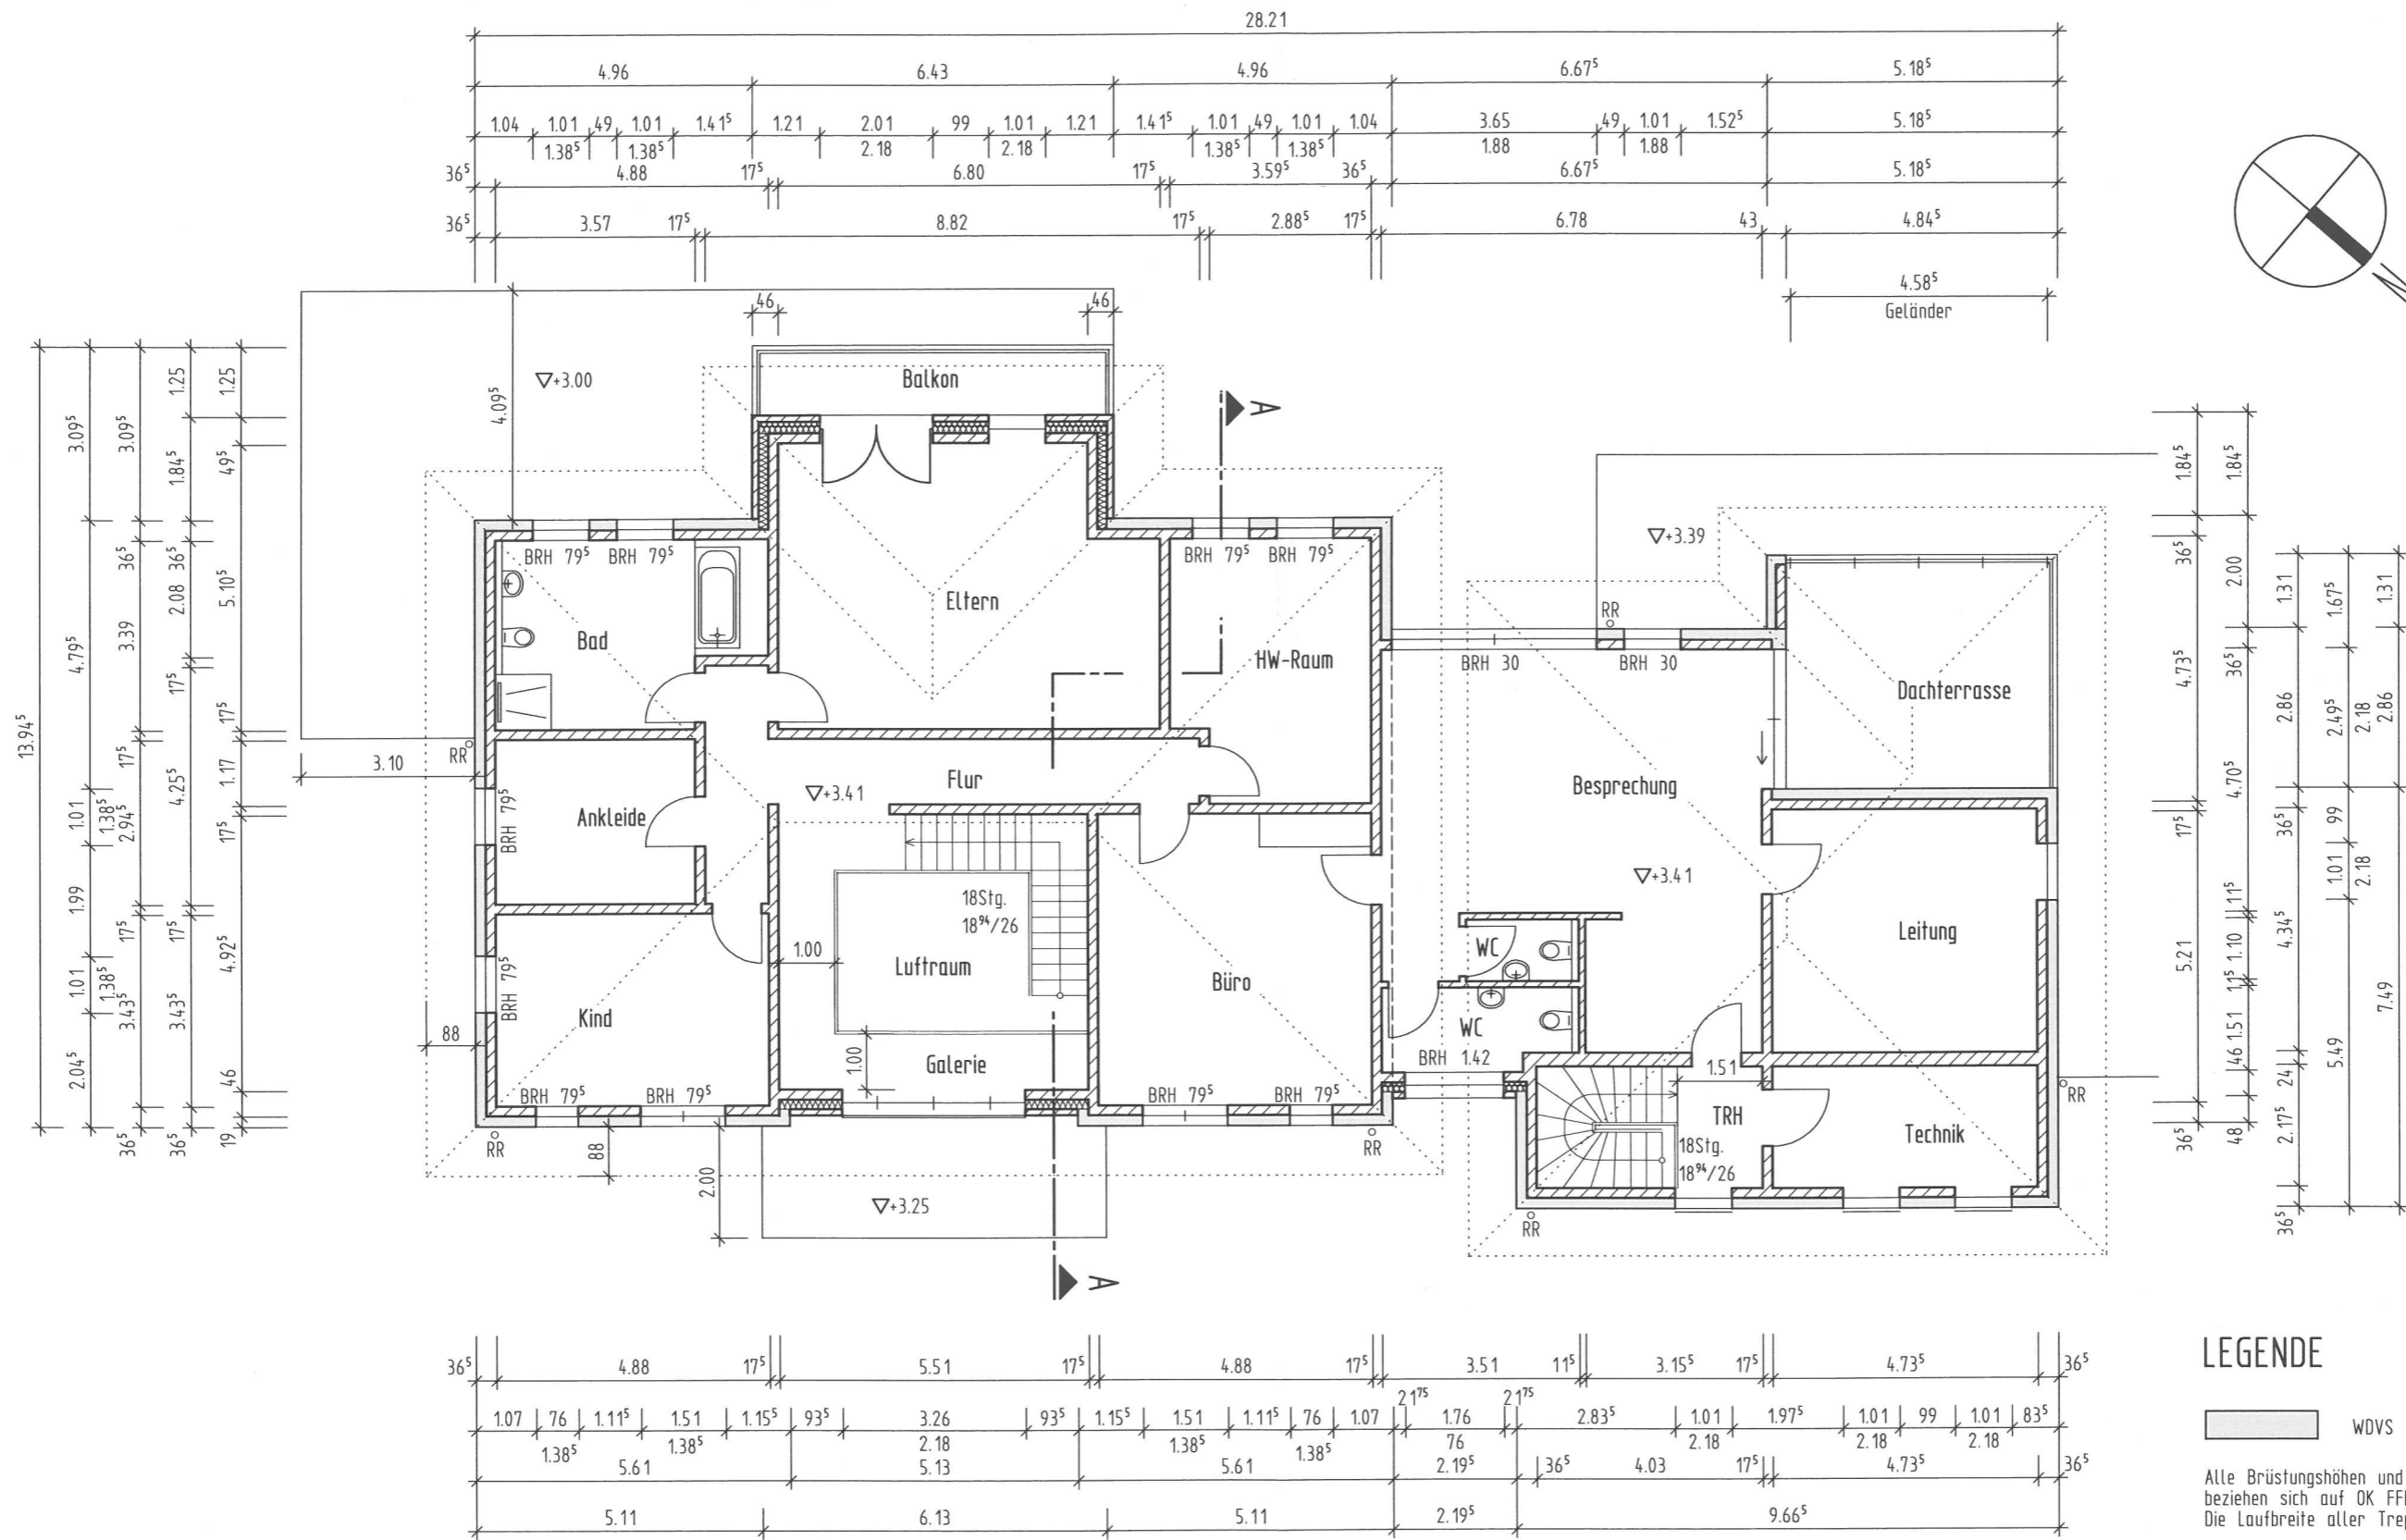

LEGENDE

WDVS

Alle Brüstungshöhen und Öffnungsmaße beziehen sich auf OK FFB.
Die Laufbreite aller Treppen beträgt 1.01m


Grundriss OG

IHK Abschlussprüfung Winter 2020/21		Vorgabezeit:
Maßstab 1:125	Bauzeichner/-in Architektur	Blatt: 3(5)
Maßeinheit m, cm		Prüflingsnummer:

Decke über EG
 Parkett, Buche, d=25mm
 Zementestrich, d=65mm
 PE-Folie, einlagig
 Dämmung, WLS 035, d=70mm
 Stahlbetondecke, d=250mm

Wandaufbau WDVS
 Gipsputz, $\lambda=0,51$ W/mK, d=15mm
 KS P 6DF, $\lambda=1,3$ W/mK, d=175mm
 Dämmung, $\lambda=??$ W/mK, d=190mm
 Kalk-Zementputz, $\lambda=1,0$ W/mK, d=20mm

Dachaufbau
 Dachziegel
 Lattung 30/50mm
 Konterlattung 30/50mm
 Rauspundschalung, d=22mm
 Sparren 240mm
 Zwischensparrendämmung
 Mineralwolle, WLS 035
 Dampfsperre
 Lattung 30/50mm

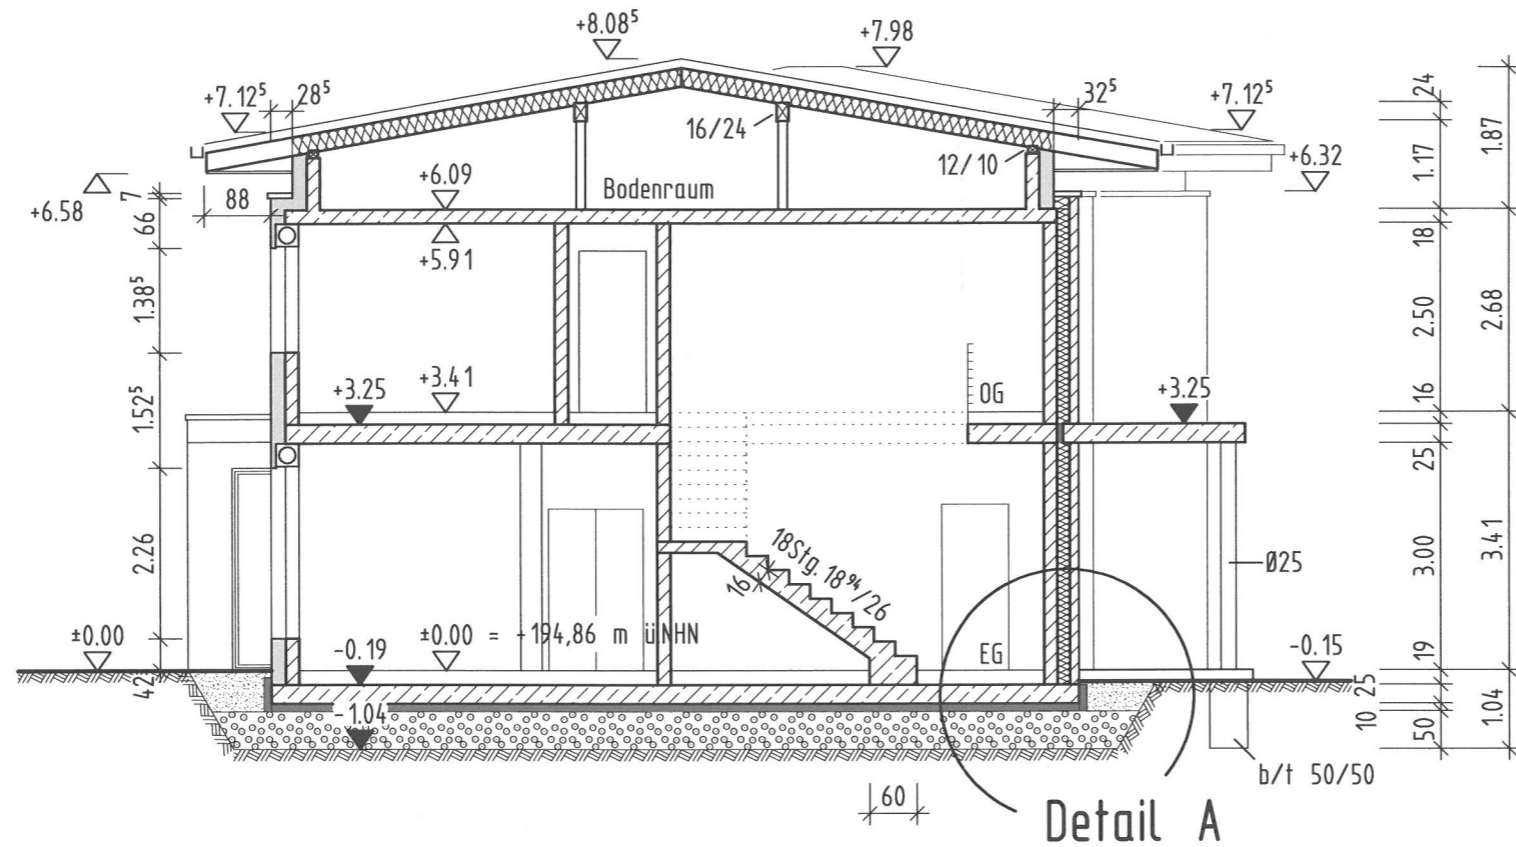


LEGENDE

- Perimeterdämmung
- Schottertragschicht
- angefüllter Boden
- WDVS


Schnitt A-A

Fußbodenaufbau
 Fertigfußboden, d=190mm
 Abdichtung
 Stahlbetonbodenplatte, d=250mm
 PE-Folie
 Perimeterdämmung, d=100mm

IHK Abschlussprüfung Winter 2020/21		Vorgabezeit:
Maßstab 1:100	Bauzeichner/-in Architektur	Blatt: 4(5)
Maßeinheit m, cm		Prüflingsnummer:
Bereich a) b) c) Wohn- und Geschäftshaus Warendorf		

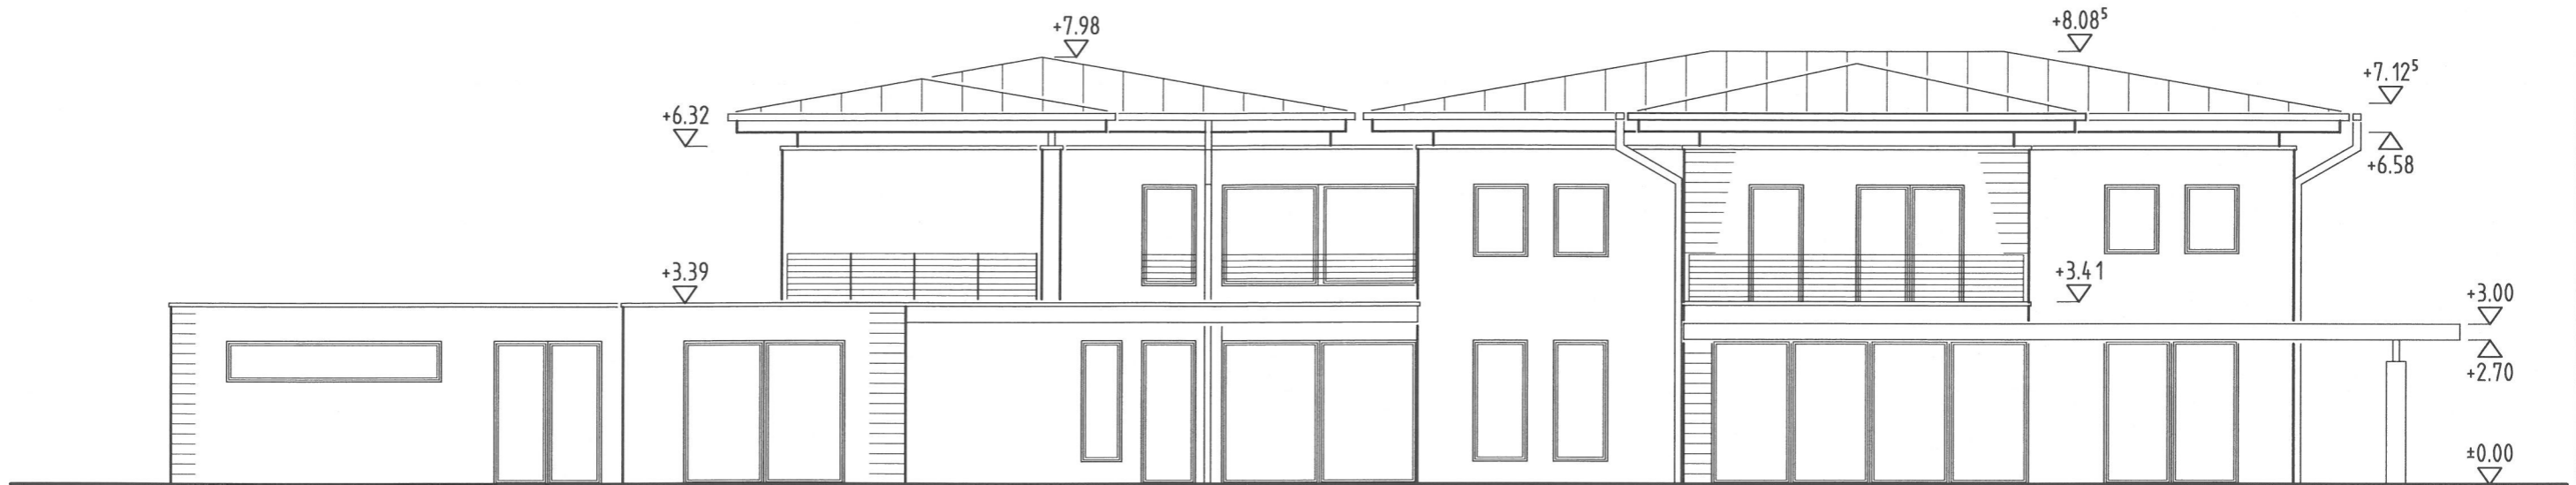

Ansicht Süd-West

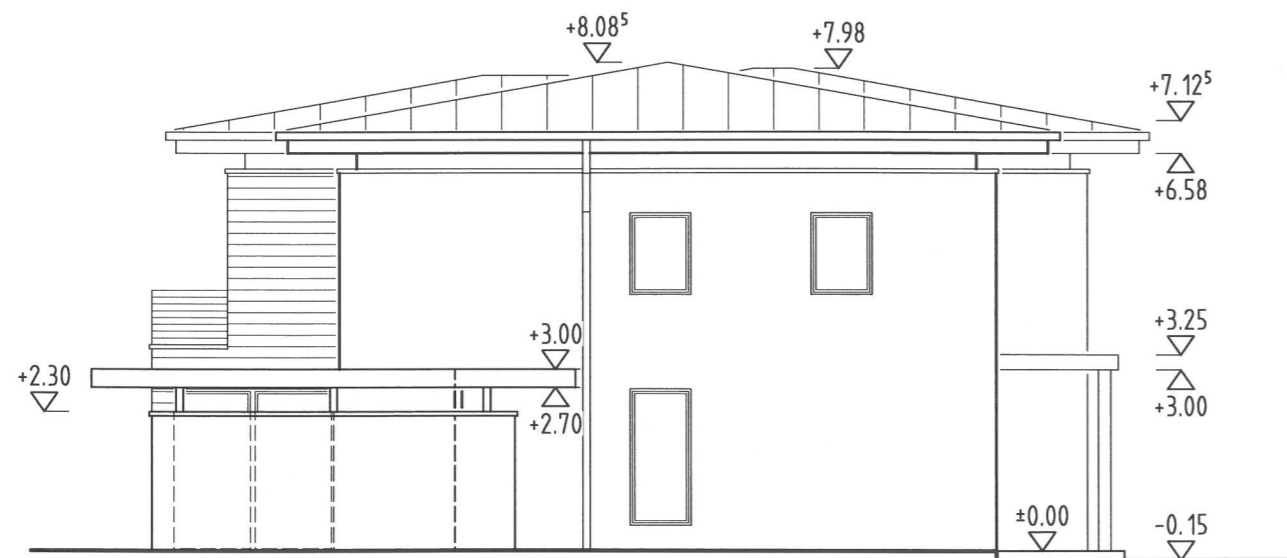

Ansicht Süd-Ost

IHK Abschlussprüfung Winter 2020/21		Vorgabezeit:
Maßstab 1:125	Bauzeichner/-in Architektur	Blatt: 5(5)
Maßeinheit m, cm		Prüflingsnummer:
Bereich a) b) c) Wohn- und Geschäftshaus Warendorf		