


Schnitt A-A M 1:100

Legende

Wärmedämmung



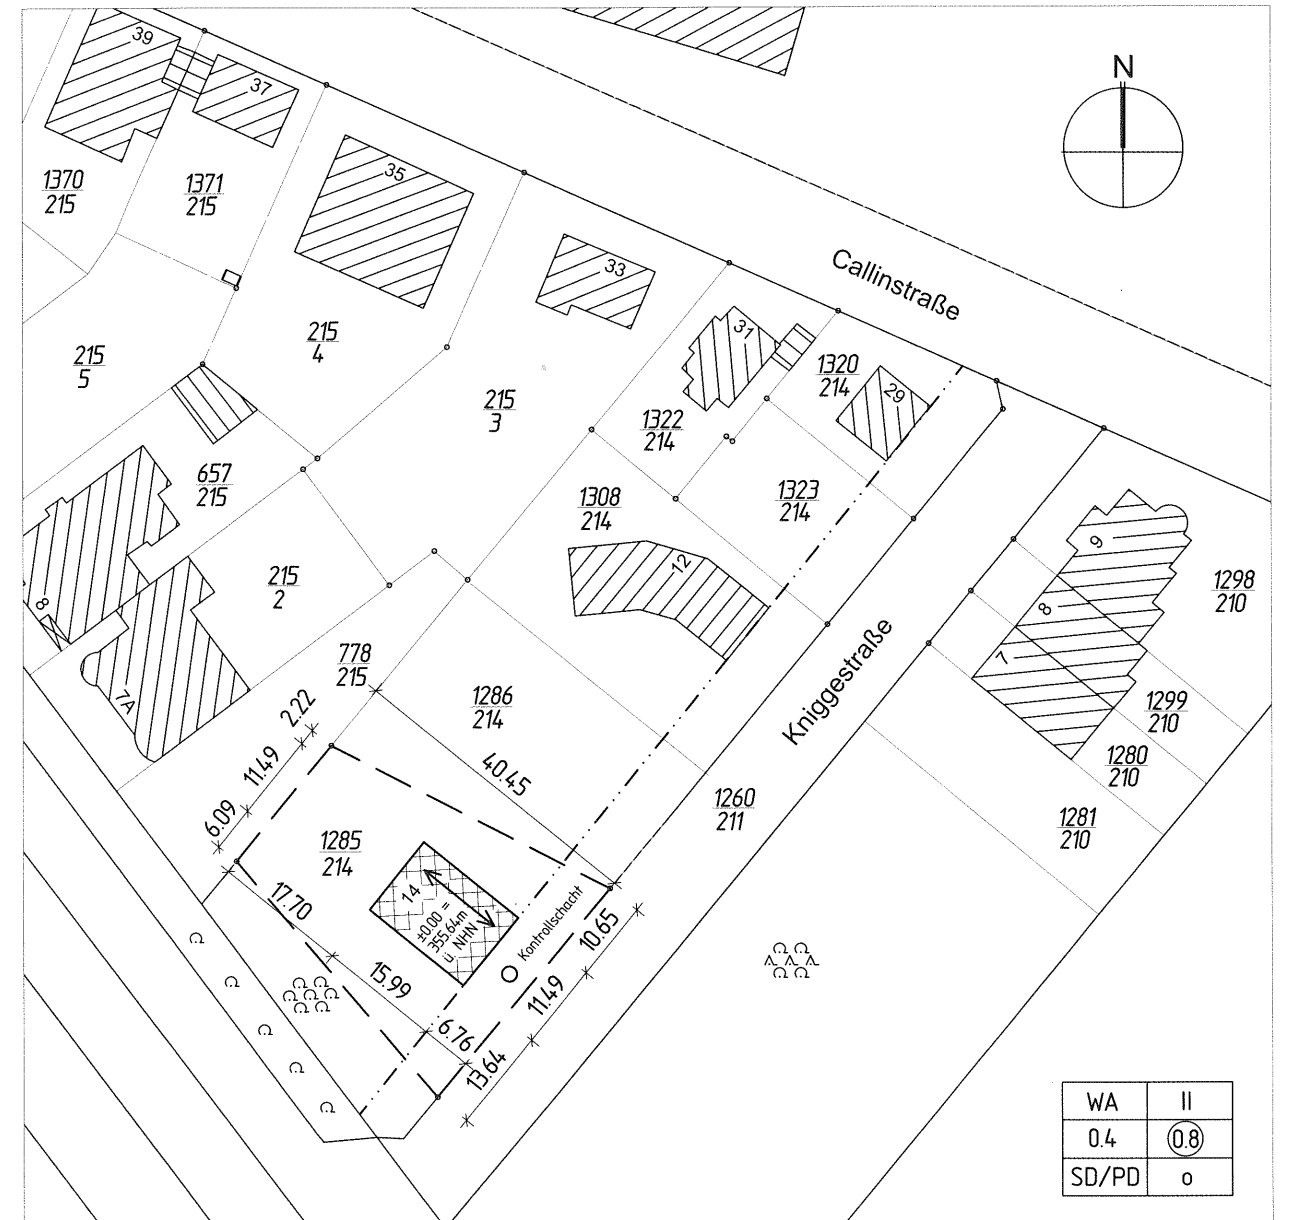


Auszug aus dem Lageplan M 1:1000

WA	II
0.4	0.8
SD/PD	o

Legende
 Bestand
 Neubau

IHK Zwischenprüfung 2021		Vorgabezeit: 120 min.
Maßstab 1:100 1:1000	Bauzeichner/-in	Blatt: 1(2)
Maßeinheit m, cm		Prüflingsnummer:
Einfamilienhaus März		

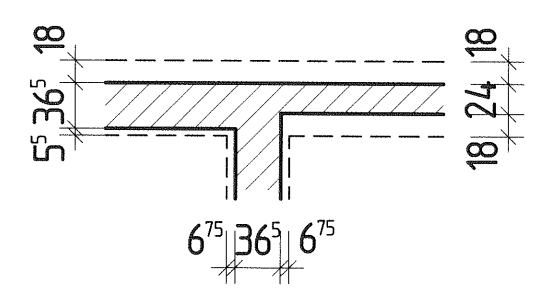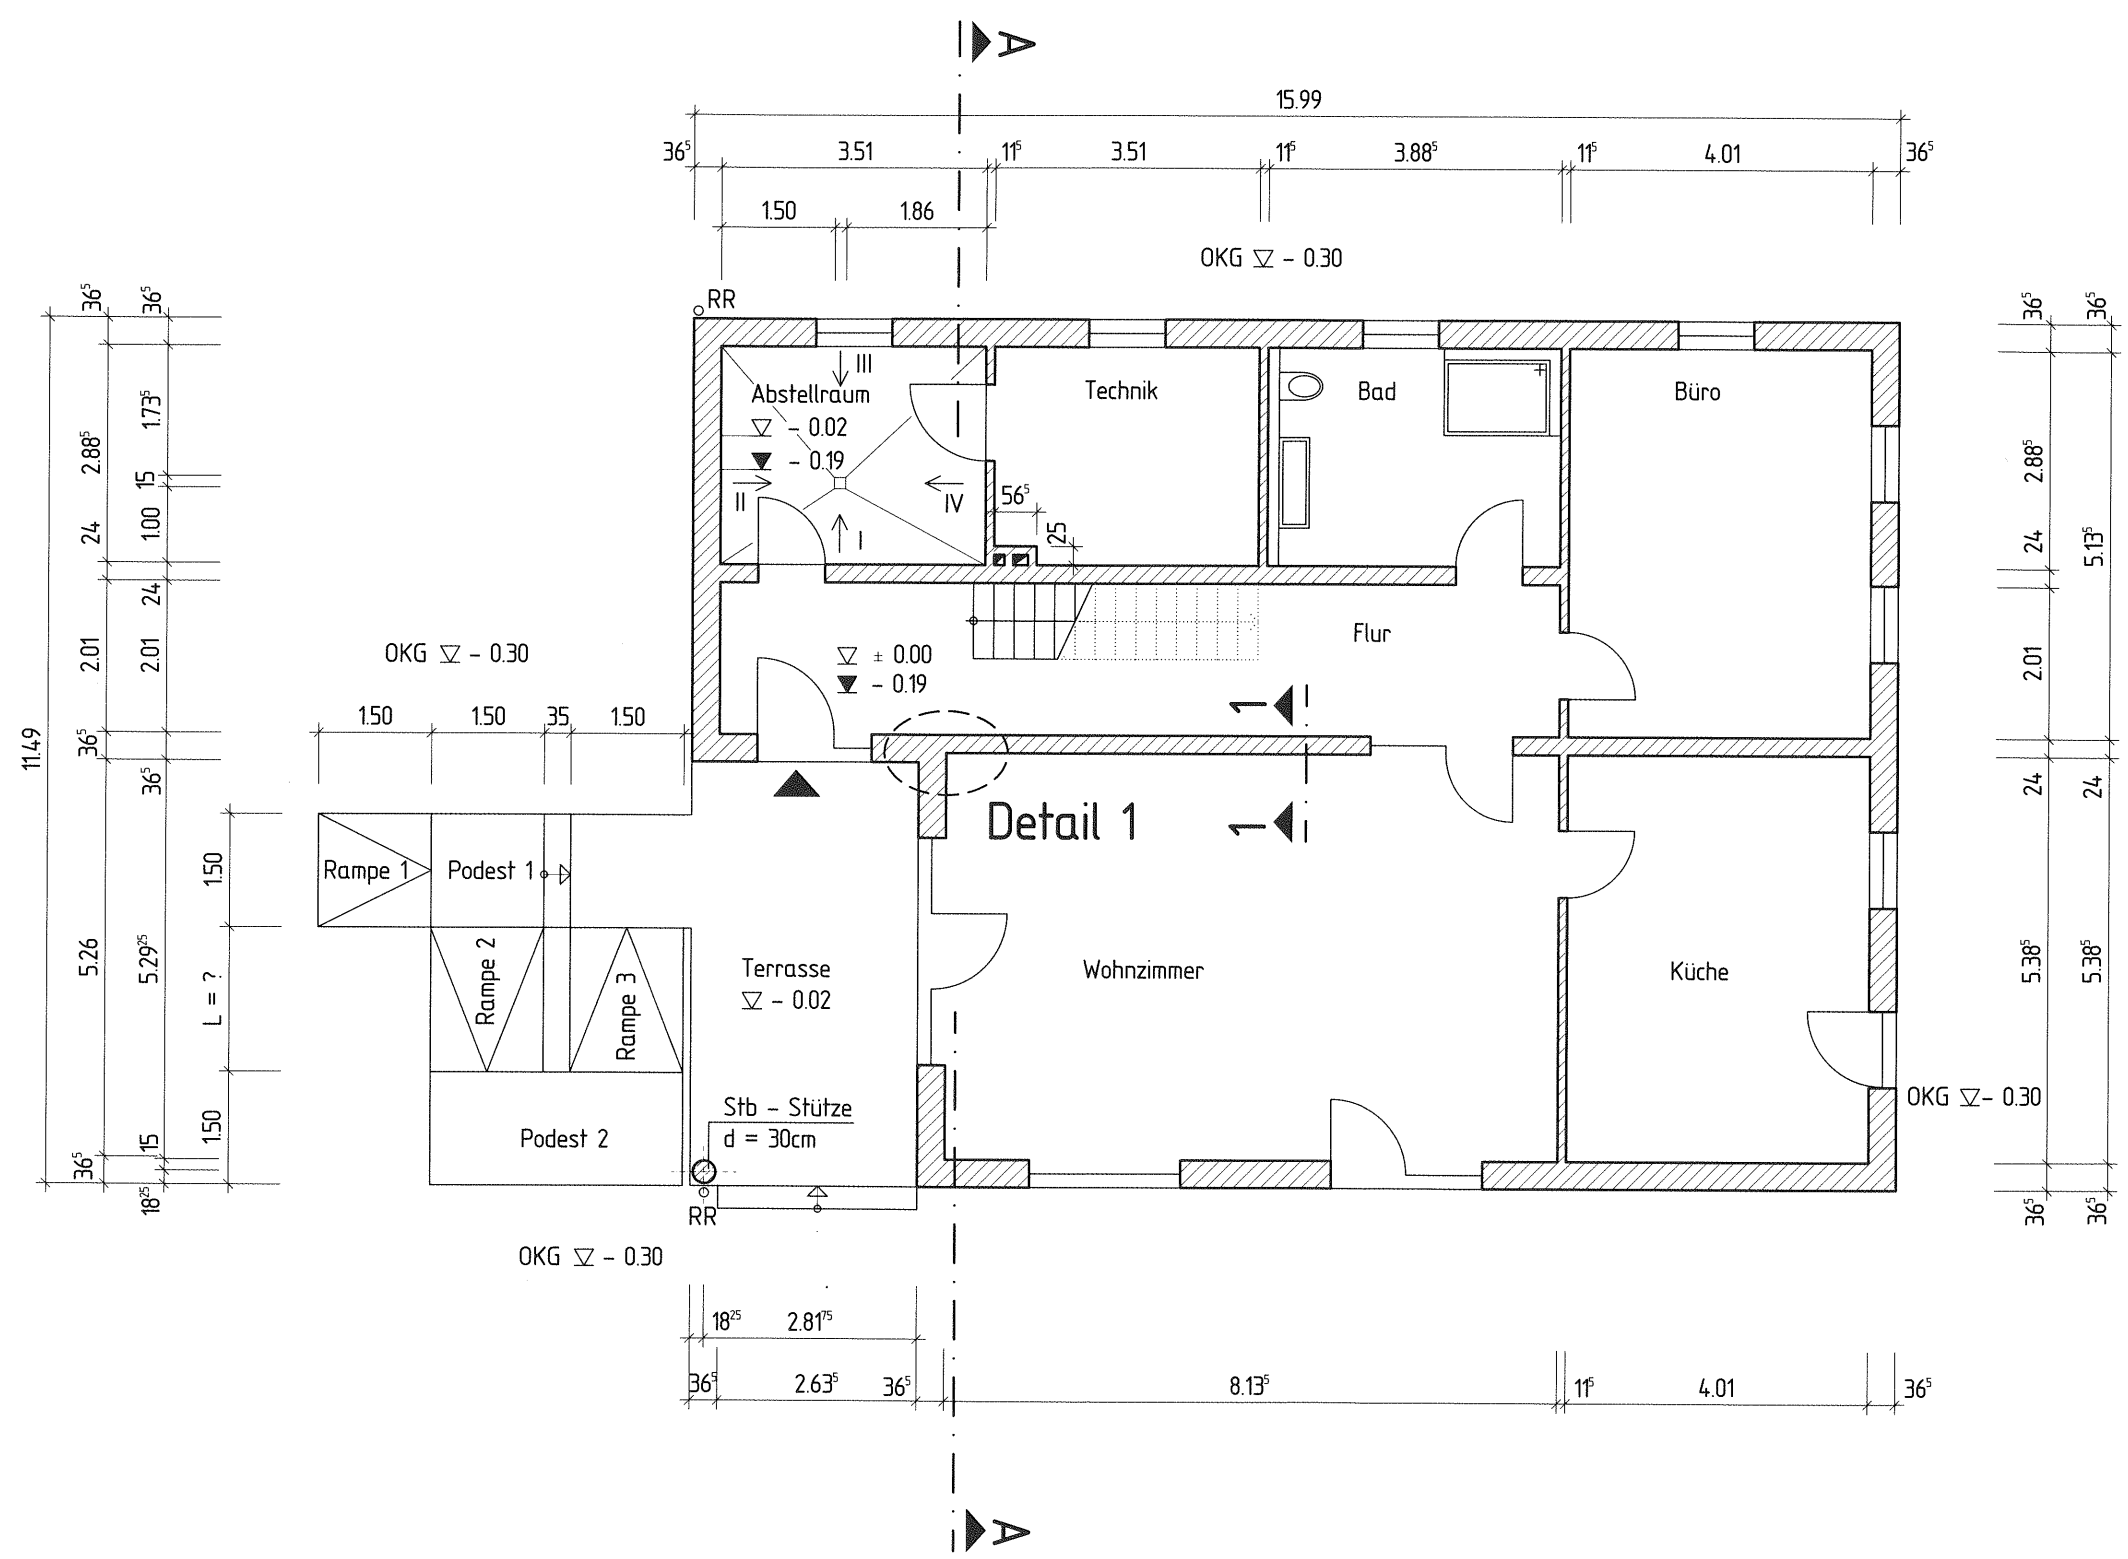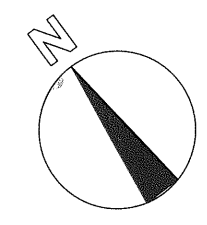

Detail 1 (o.M.)

Grundriss EG M 1:100

IHK Zwischenprüfung 2021		Vorgabezeit: 120 min.
Maßstab 1:100/o.M.	Bauzeichner/-in	Blatt: 2(2)
Maßeinheit m, cm		Prüflingsnummer:
Einfamilienhaus März		