

Bodenaufbau KG:

- 16 cm Stb - Bodenplatte C20/25
- 5 cm Sauberkeitsschicht C8/10
- PE-Folie
- 15 cm Kiesschicht 8/32


Streifenfundamente,
Unterfüllung der 60/40 cm Fundamente
Stb C20/25
5 cm Sauberkeitsschicht C8/10

Einzelfundament
Stb C20/25
5 cm Sauberkeitsschicht C8/10


Schacht- und Fundamentplan

Lösungsvorschlag
Nur für den Prüfungsausschuss bestimmt!

IHK Zwischenprüfung 2021		Vorgabezeit: 90 min.
Maßstab 1:100	Bauzeichner/-in	Blatt: 1(1)L
Maßeinheit m, cm		Prüflingsnummer:

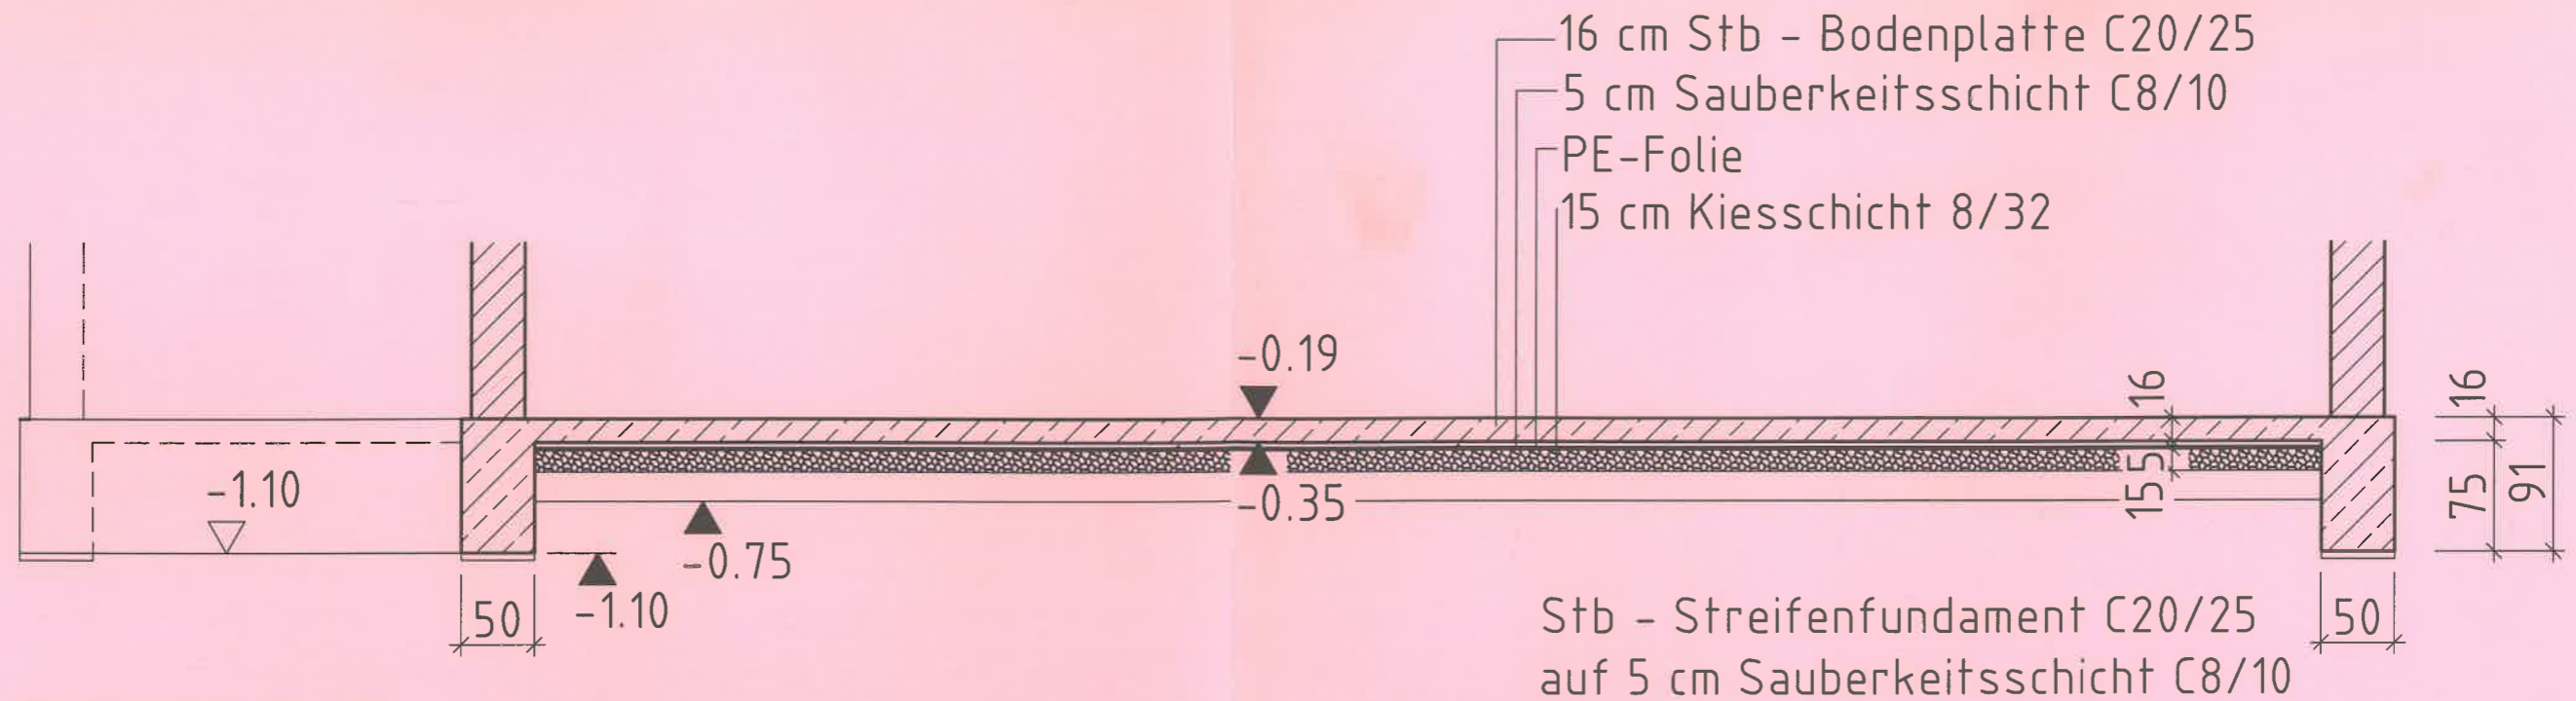

Schnitt A-A

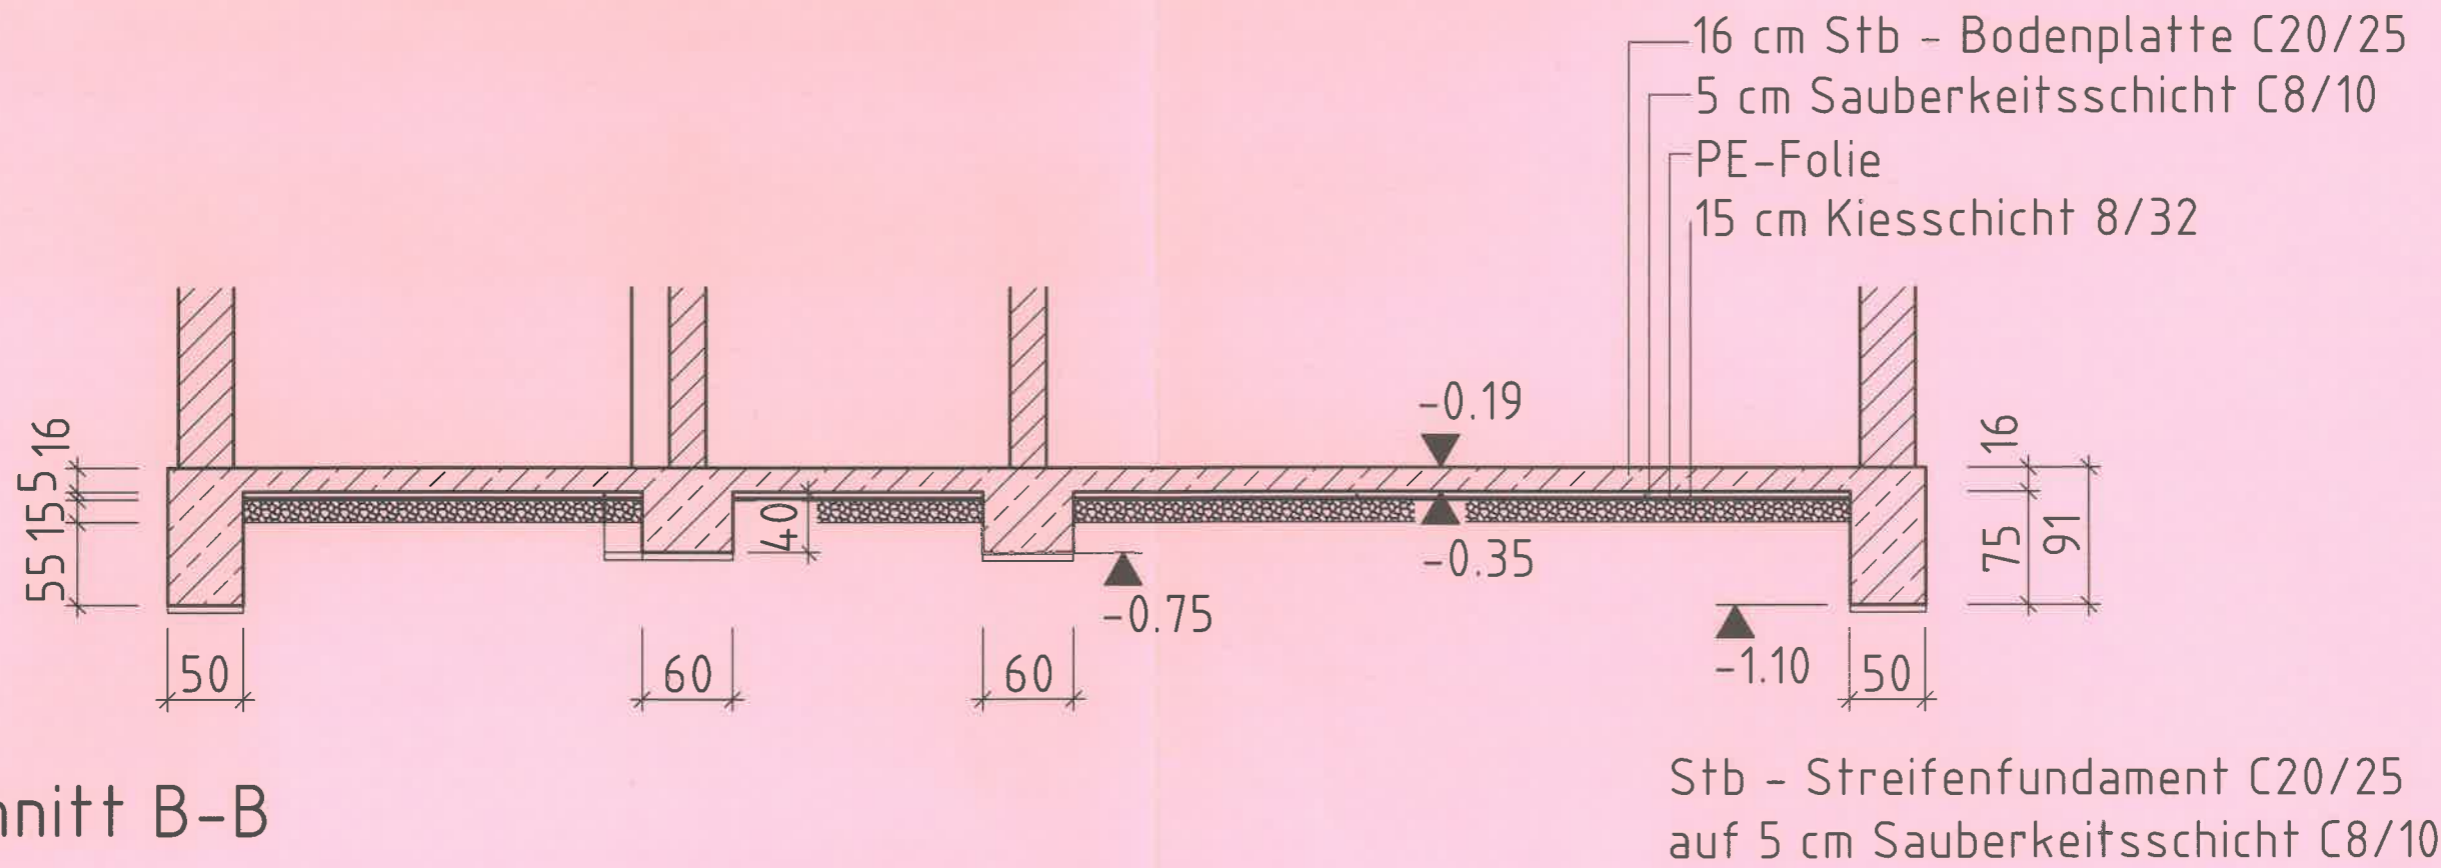

Schnitt B-B

Lösungsvorschlag
 Nur für den Prüfungsausschuss bestimmt!


IHK Zwischenprüfung 2021		Vorgabezeit: 90 min.
Maßstab 1:50	Bauzeichner/-in	Blatt: 1(1)L
Maßeinheit m, cm		Praktische Aufgabe 2 Einfamilienhaus März
		Prüflingsnummer:

VORDERANSICHT

SEITENANSICHT VON LINKS




DRAUFSICHT

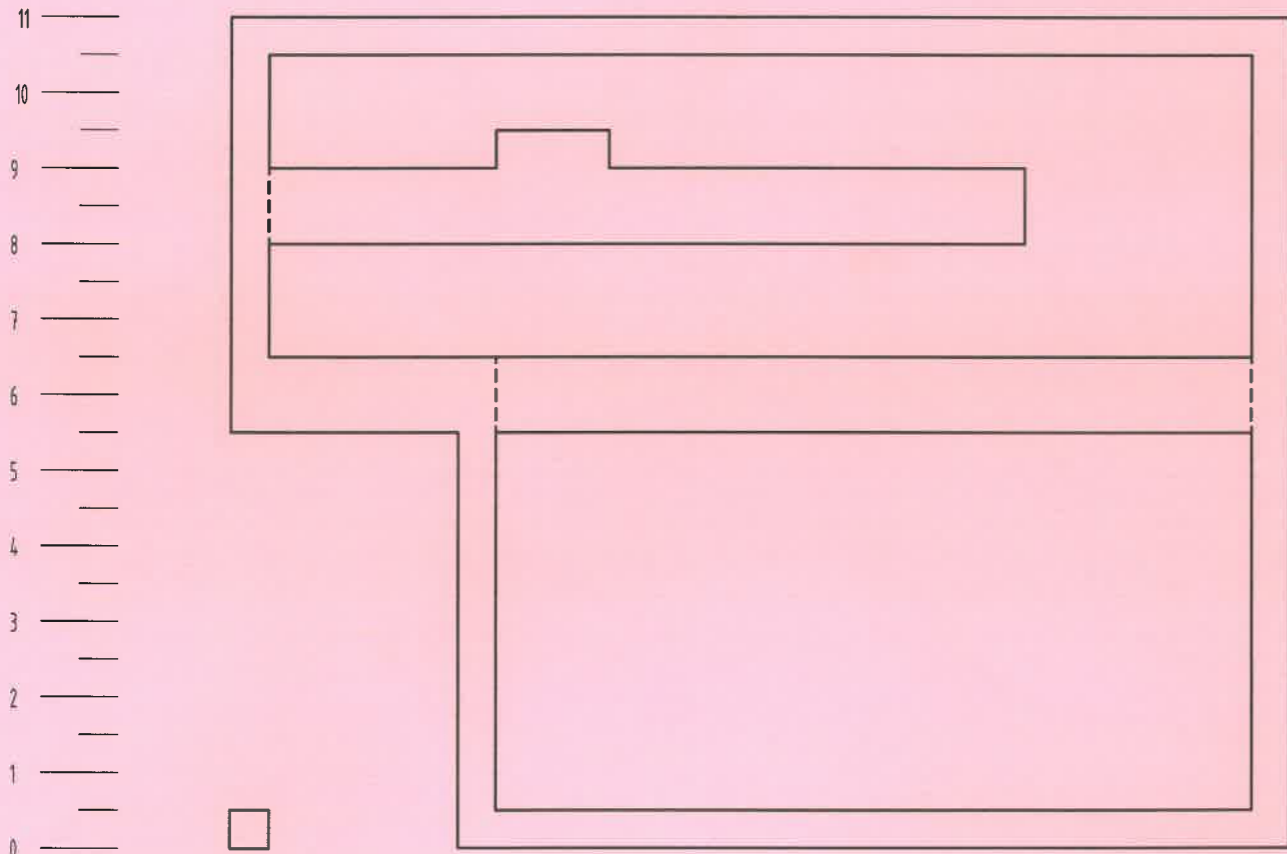

Lösungsvorschlag
Nur für den Prüfungsausschuss bestimmt!

IHK Zwischenprüfung 2021		Vorgabezeit: 60 min.
Maßstab	Bauzeichner/-in	Blatt: 1(2)L
Maßeinheit	Praktische Aufgabe 3 Einfamilienhaus März	Prüflingsnummer:
m, cm		

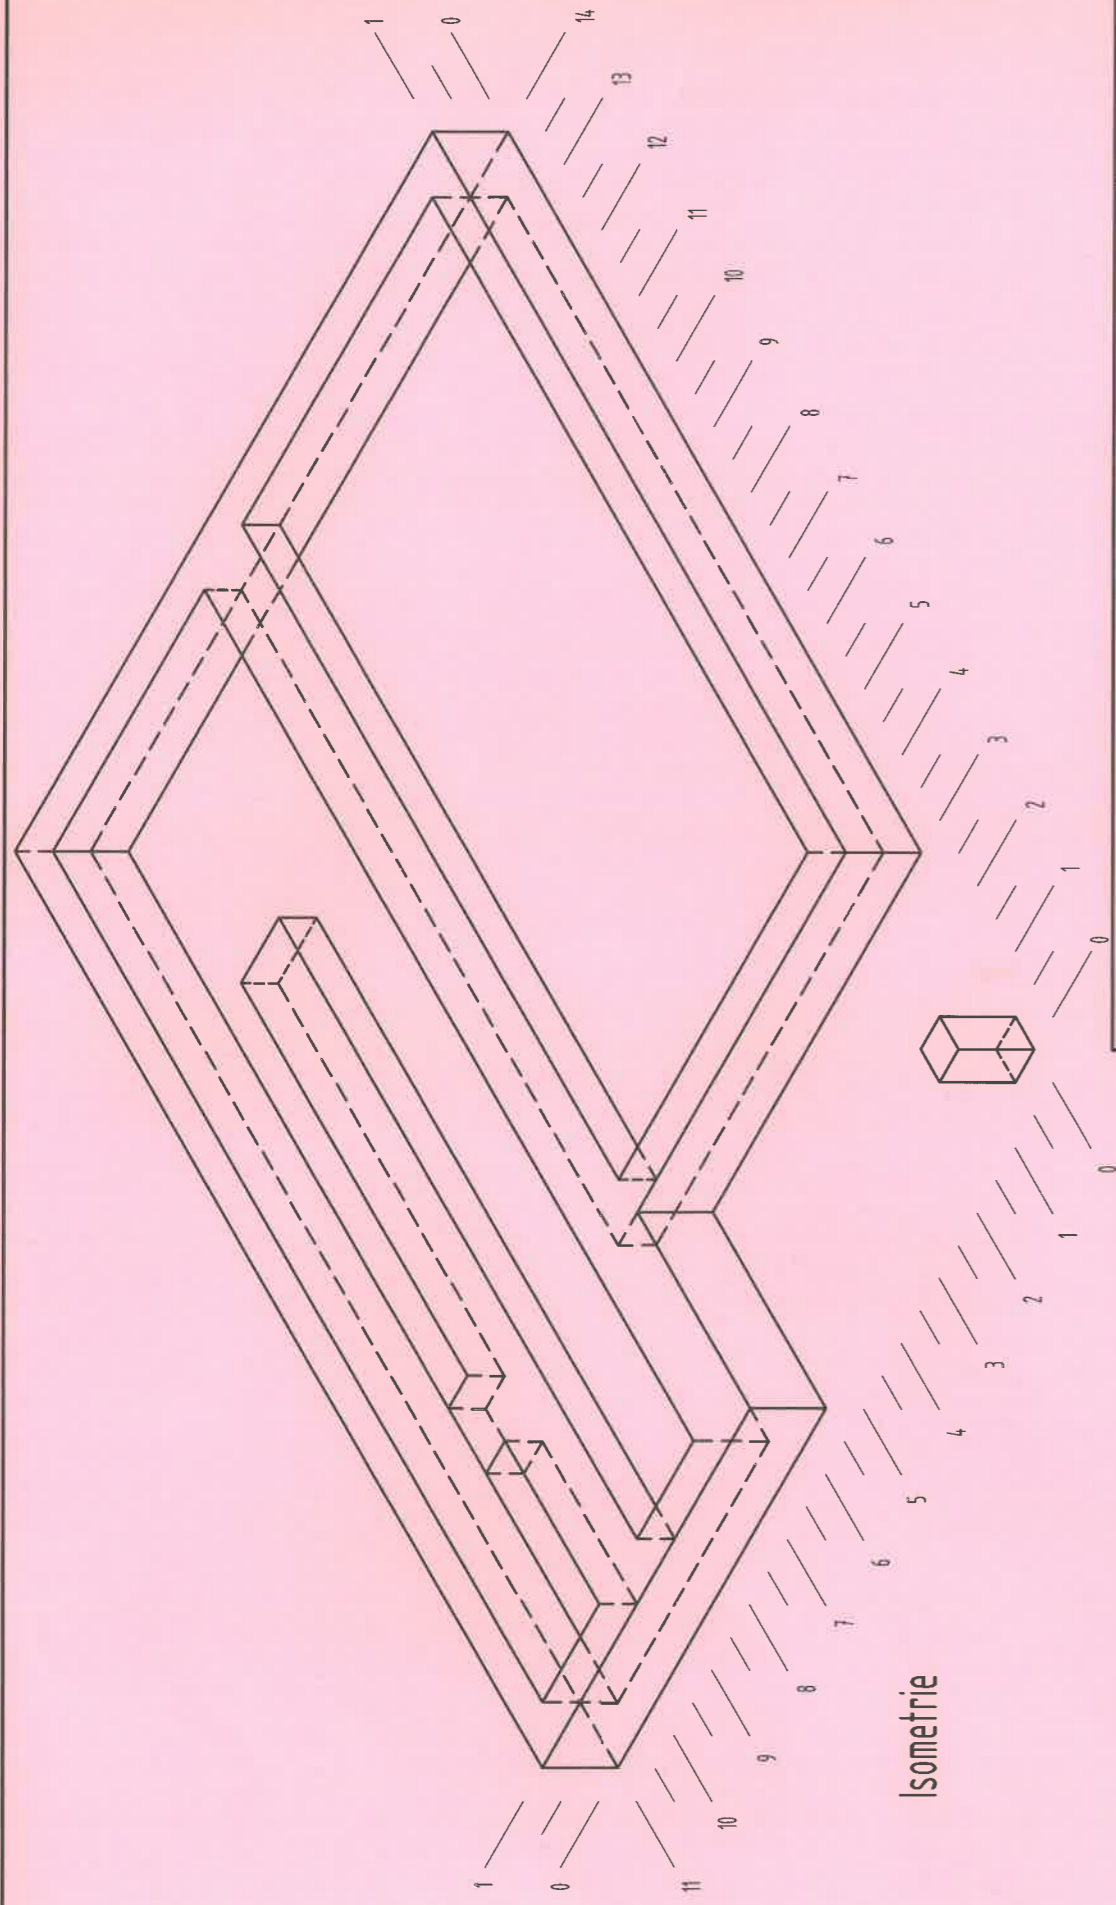

Isometrie

IHK Zwischenprüfung 2021		Vorgabezeit: 60 min.
Maßstab	Bauzeichner/-in	Blatt: 2(2)L
Maßeinheit m, cm		Prüflingsnummer:

Lösungsvorschlag
Nur für den Prüfungsausschuss
bestimmt!